


I. PIELIKUMS

DETĀLPLĀNOJUMS ZEMESGABALAM JŪRMALĀ, LIELUPE 5901
(kadastra Nr. 1300 004 5901, platība 27056 kv.m.)

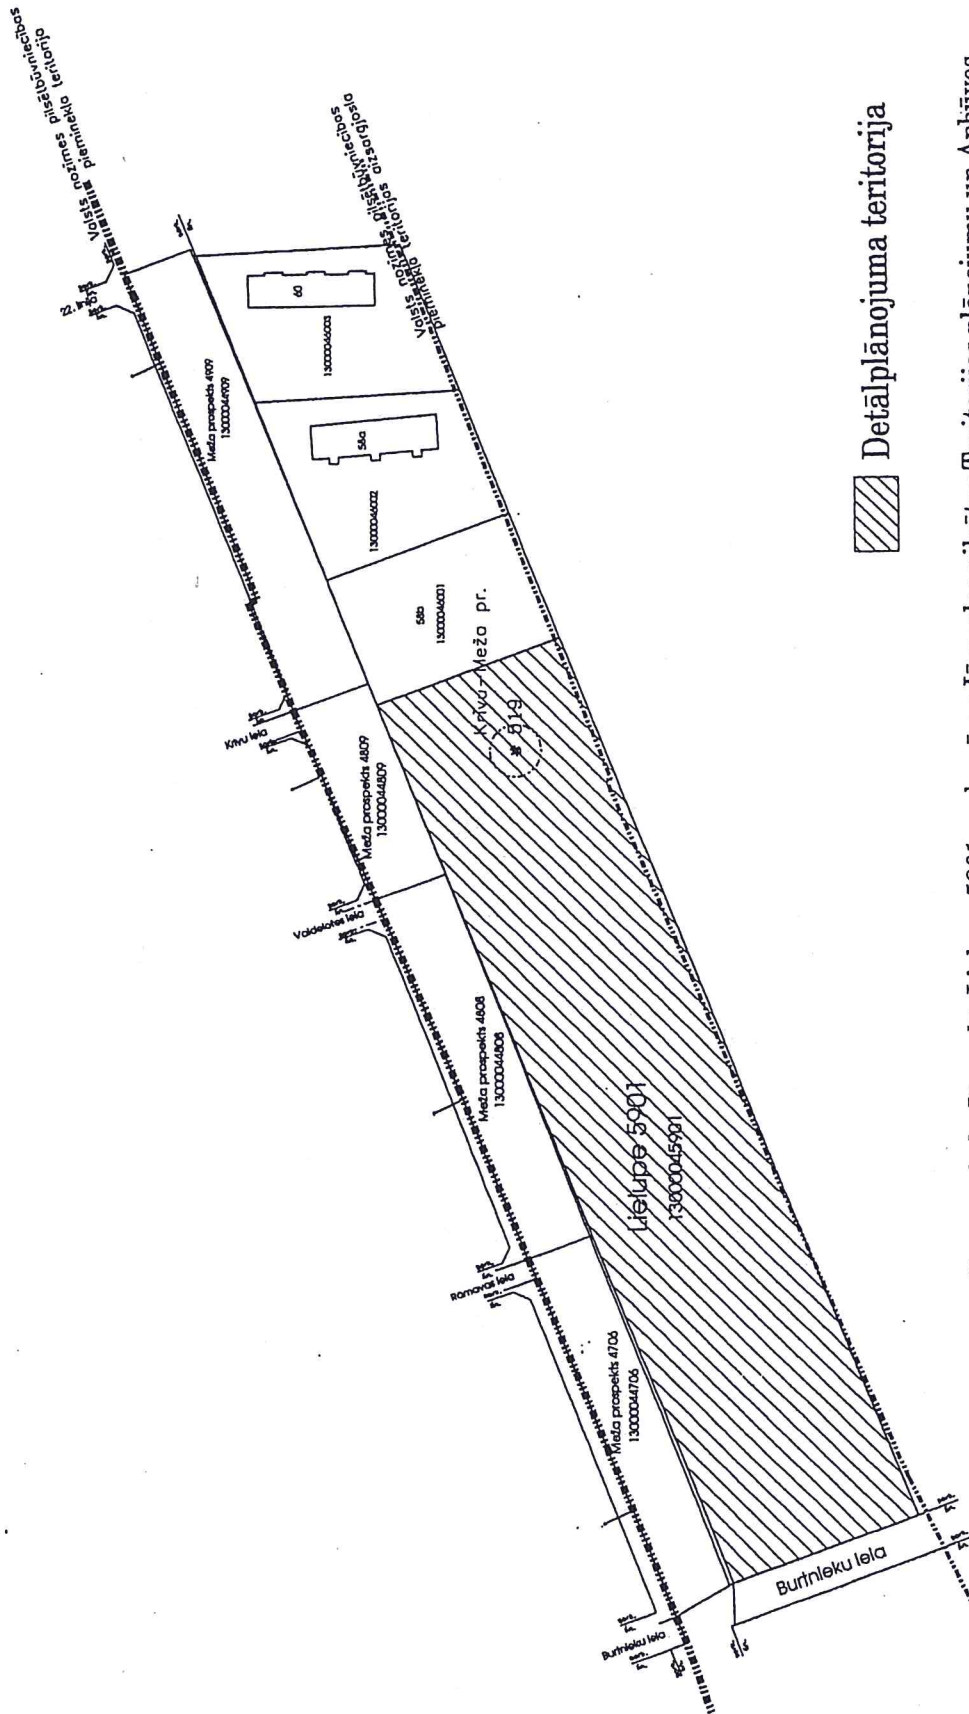

▨ Detālpilnojauma teritorija

Zemesgabals Jūrmalā, Lielupe 5901 saskaņā ar Jūrmalas pilsētas Teritorijas plānojamu un Apbūves noteikumiem atrodas "Priēžu parka" rajonā ar apbūvi (P); valsts nozīmes pilsētubūvniecības pieminekļa teritorijas aizsargjoslā; urbuma aizsargjoslā.

Šķīci sagatavoja R. Ansule
Jūrmalā, 2010. gada maijā

1. pielikums apstiprināts ar Jūrmalas pilsētas domes
2010. gada 7. oktobra lēmumu Nr. 675
(protokols Nr. 29, 10. punkts)