

Zemes ierīcības projekts

Asaru prospekts 35A un Asaru prospekts 2012

KOORDINĀTES LKS-92 SISTĒMA
Mēroga koeficients 0.999805

Zemes vienību shēma
pirms projekta



Zemes vienību shēma
pēc projekta


| Esoša zemes vienības Kadastra apzīmējums | Platība | Aprērtinājumi Nr. Klasiifikācijas platība ha |
|---|----------|--|
| 1300 016 1422 | 0.1662ha | - |
| 1300 016 2012 | 1.7796ha | - |
| Kopai 1.9458ha | | |

Projekta konkrētie aprērtinājumi

| Nr. | Klasiifikācijas kods | Platība (ha) |
|-----|-------------------------|--------------|
| 1. | 110103 | 1.9458 |
| 2. | 120502 | 0.0099 |

X-313000.000
Y-480600.000

| Nr. | Projekta zemes vienība Platības no esošajām zemes vienībām | Platība | Aprērtinājumi Klasiifikācijas kods | Platība (ha) |
|-------|---|----------|--|-------------------|
| 1. | 1300 016 1422 0.1399ha: | 0.1662ha | 110103 - 0.1662ha | 120502 - 0.0099ha |
| 2. | 1300 016 1422 0.0263ha: 1300 016 2012 1.7533ha | 1.7796ha | 110103 - 1.7796ha | |
| Kopai | | 1.9458ha | | |

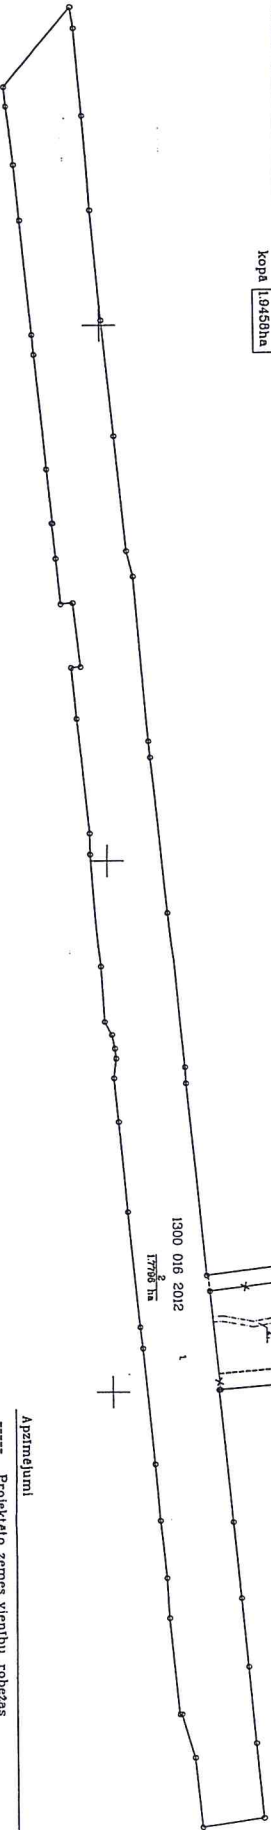

Zemes ierīcības projekts izstrādāts atbilstoši
Ministru kabineta 2007. gada 11. decembra
noteikumiem Nr.867 "Zemes ierīcības
projekta izstrādes noteikumi"
Valsts zemes dienesta Rīgas reģionālās
nodaļas _____ ga. **2010. 18. AUG.** atzinums
Nr. **15-0-R-1785**
Geoinformātikas _____
līdzekļi _____ (paraksts) _____
Agija Kiliņa (vārds, uzvārds)

Apstiprināts ar Jūrmalas pilsētas domes
2010. gada 21. oktobra lēmumu Nr.709
(protokols Nr.30, 30.punkts)



| Projekta mērogs 1:2000 | Projektam piekritu šķērslīniju robežas | Esoto zemes vienību robežas ar robežpunkti | Zemes vienības robeža, kas tiks dzēsta | Nekustamā īpašuma objekta apzīmējuma robežas | 0.3100 ha Projekta zemes vienības numurs un platība |
|---|--|--|--|--|---|
| Kartogrāfiska pamatine - Robežu plāns (zīm. KZD.15.09.2003. M. 1500) | Kartogrāfiska pamatine - Robežu plāns (zīm. VSI.LVJ.05.03.2007. M. 12000) | Arhīvs Kartogrāfiska pamatine - Robežu plāns (zīm. VSI.LVJ.05.03.2007. M. 12000) | | | |

Projektam piekritu šķērslīniju robežas
SASKAŅOTS, īpašuma numurs pr. 2012. īpašnieka pilnvarotā persona
VSI "Valstīgas Valsts māmiņas" reģ.Nr.40003763660.
Juridiskā adrese: Mārsraļi iela 19 Rīga, LV - 1010.
Izdevējs: Krištievs
Projektu izgatavoja mērnieks _____
Deleģācija _____
Datums 30.06.2010.