


1.pielikums apstiprināts ar Jūrmalas pilsētas domes
DETĀLPLĀNOJUMA GROZĪJUMI ZEMĒSGABALAM 2010.gada 21.oktobra lēmumu Nr.714
JŪRMALĀ, ERNESTA BIRZNIEKA-UPĪŠA IELĀ 2 (protocols Nr.30, 35.punkts)
 (kadastra Nr. 1300 004 0001, platība 1507 kv.m.)

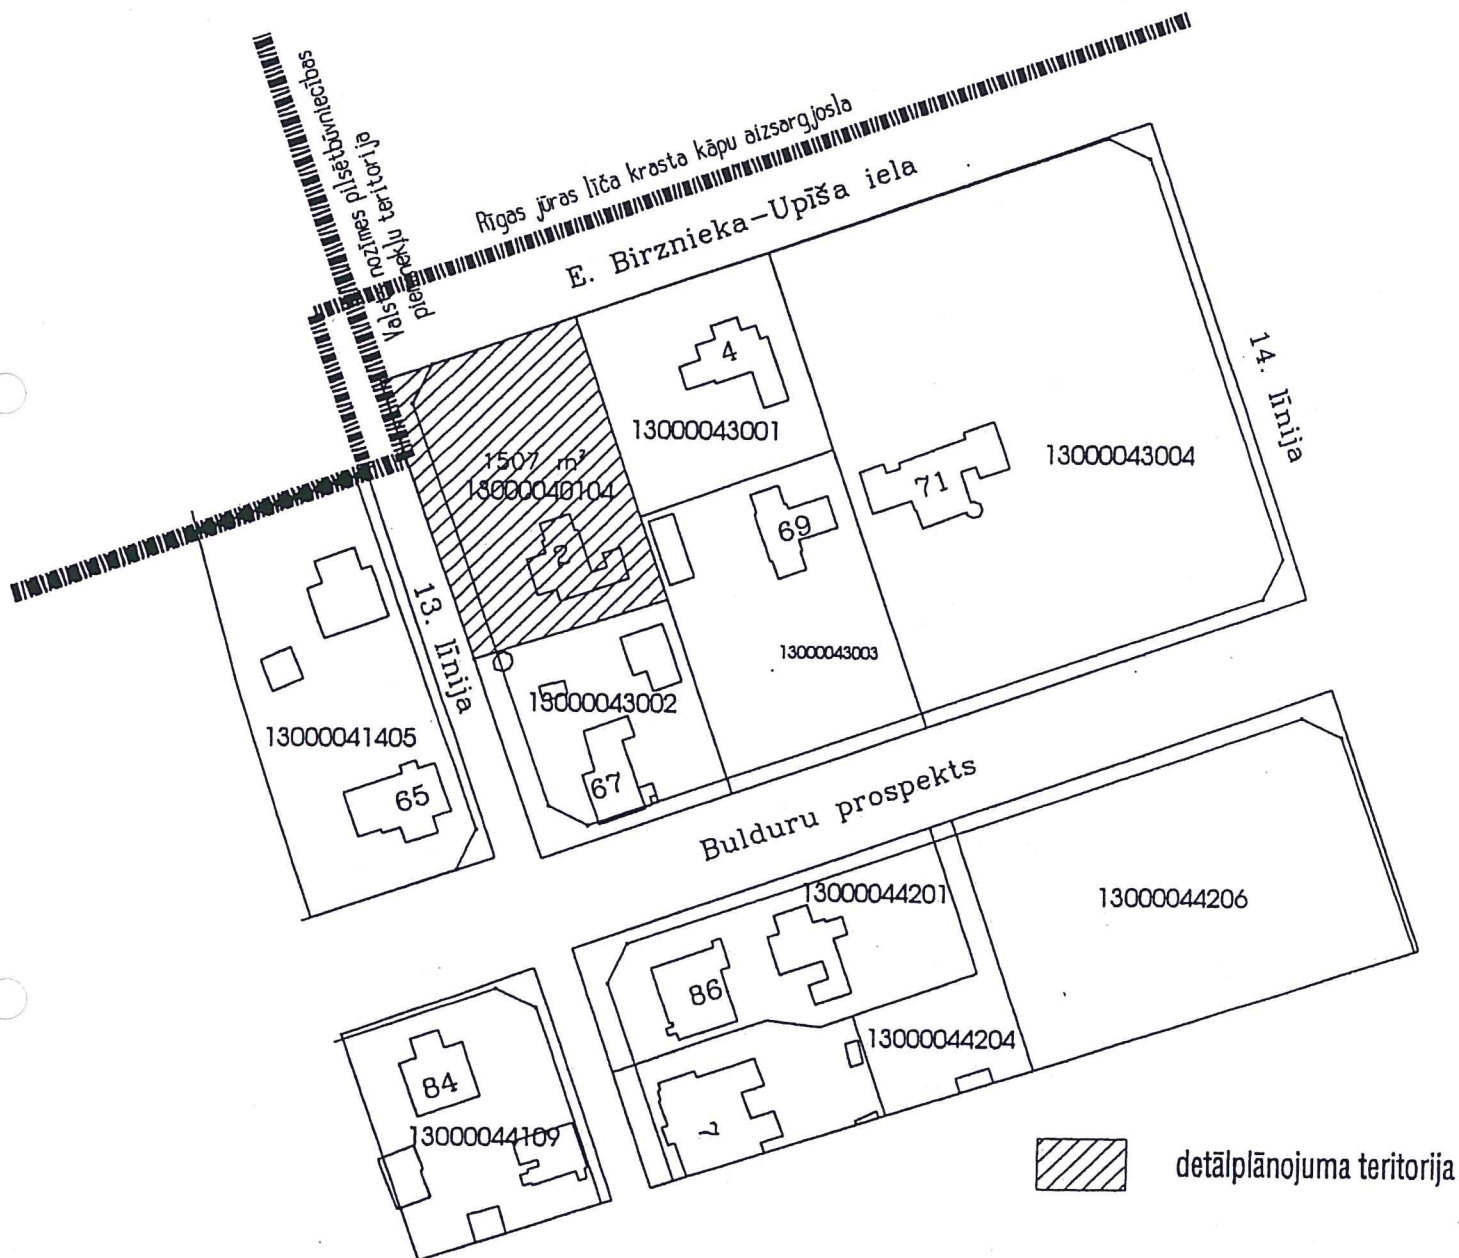

Zemsgabals Jūrmalā, Ernesta Birznieka-Upīša ielā 2
 saskaņā ar Jūrmalas pilsētas Teritorijas plānojumu atrodas
 "Priežu parka" rajonā ar apbūvi,
 Valsts nozīmes pilsēt būvniecības pieminekļa teritorijā .

Skici sagatavoja R.Ansule
 Jūrmala, 2010.gads