
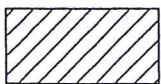


Detālplānojums zemesgabalam Jūrmalā, Kāpu ielā 81 (protokols Nr.6, 19.punkts)
kadastra Nr. 1300 014 0202, platība 4778kv.m

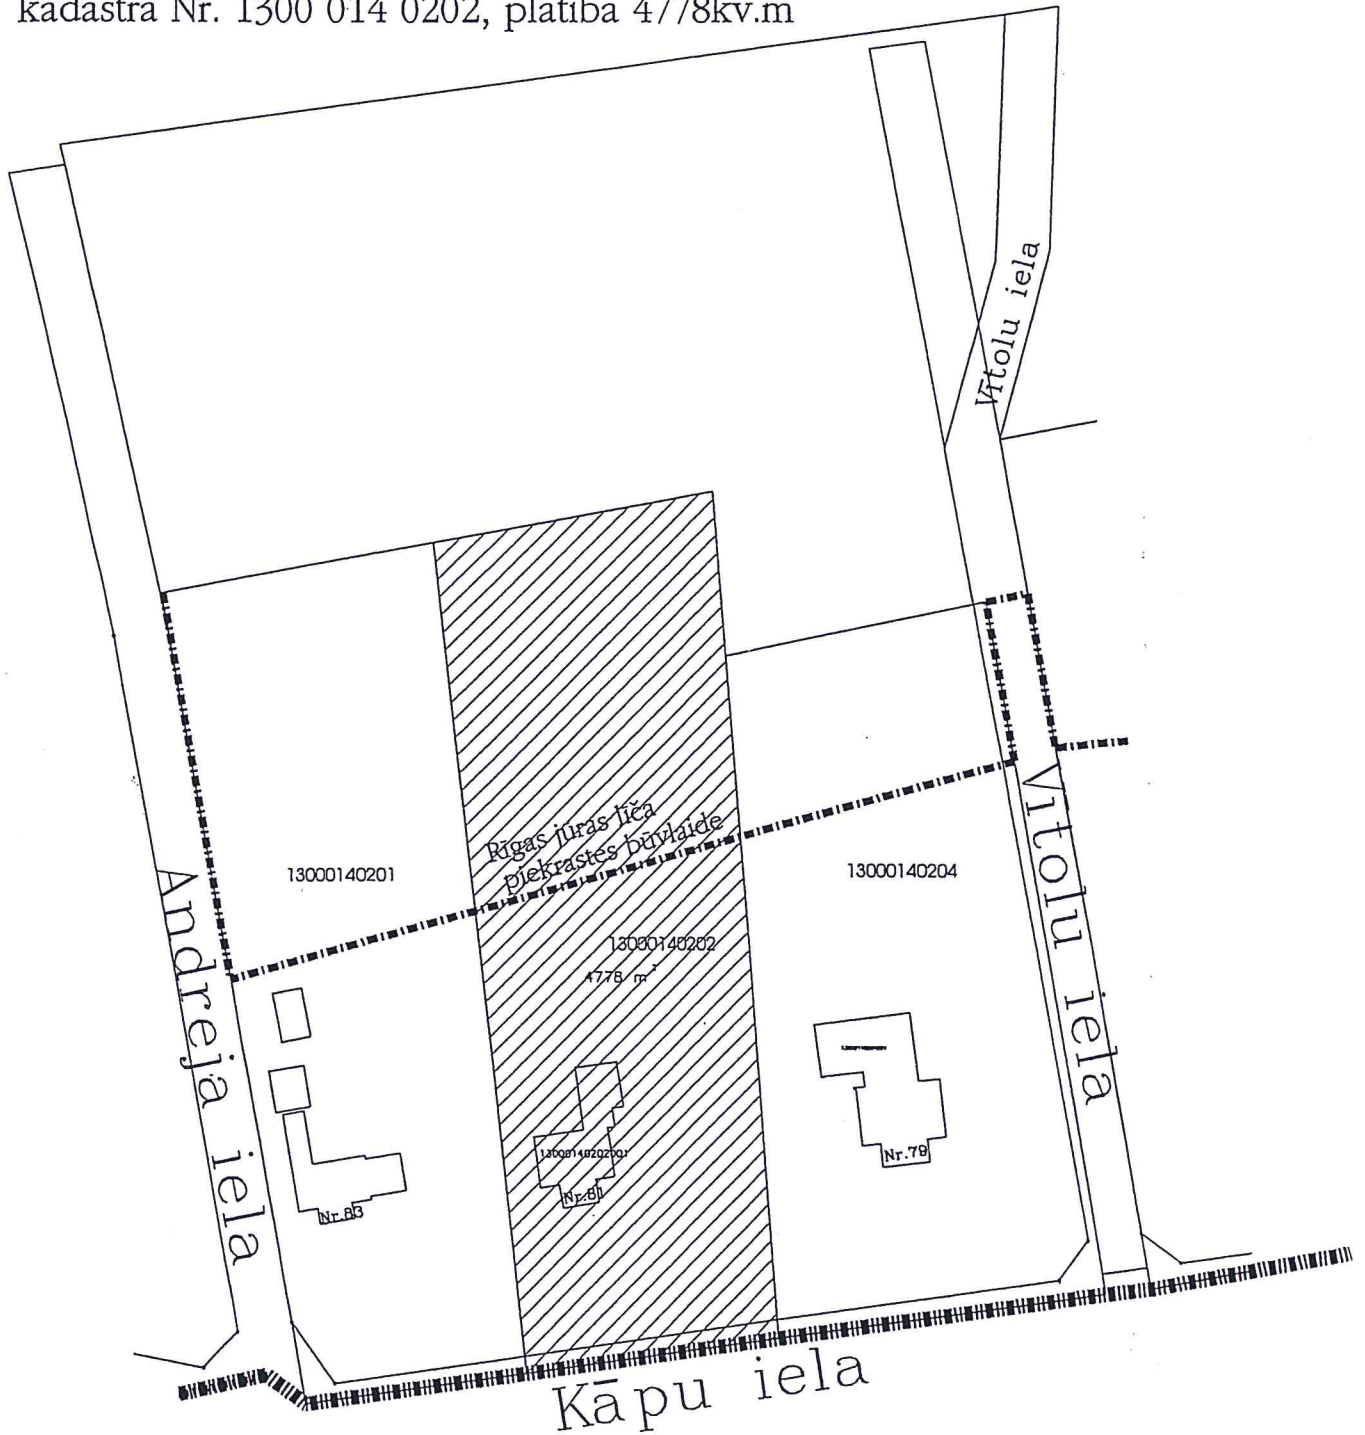

detālplānojuma teritorija

Zemesgabals Jūrmalā, Kāpu ielā 81 saskaņā ar Jūrmalas pilsētas teritorijas plānojumu atrodas Jauktā atpūtas un dzīvojamās teritorijā Rīgas jūras līča krasta kāpu aizsargjoslā.

Saskaņā ar Aizsargjoslu likumu zemesgabals atrodas Valsts nozīmes pilsētībūvniecības pieminekļu teritorijā Rīgas jūras līču krasta kāpu aizsargjoslā Kapu 300m aizsargjoslā

Skici sagatavoja R.Ansule
Jūrmala 2011.gads