


1.pielikums apstiprināts ar Jūrmalas pilsētas domes
2011.gada 12.maija lēmumu Nr.224
(protokols Nr.9, 25.punkts)

DETĀLPLĀNOJUMS ZEMESGABALAM JŪRMALĀ, KAUGORCIEMA IELĀ 16
(kadastra Nr. 1300 019 1813, platība 3634 kv.m.)

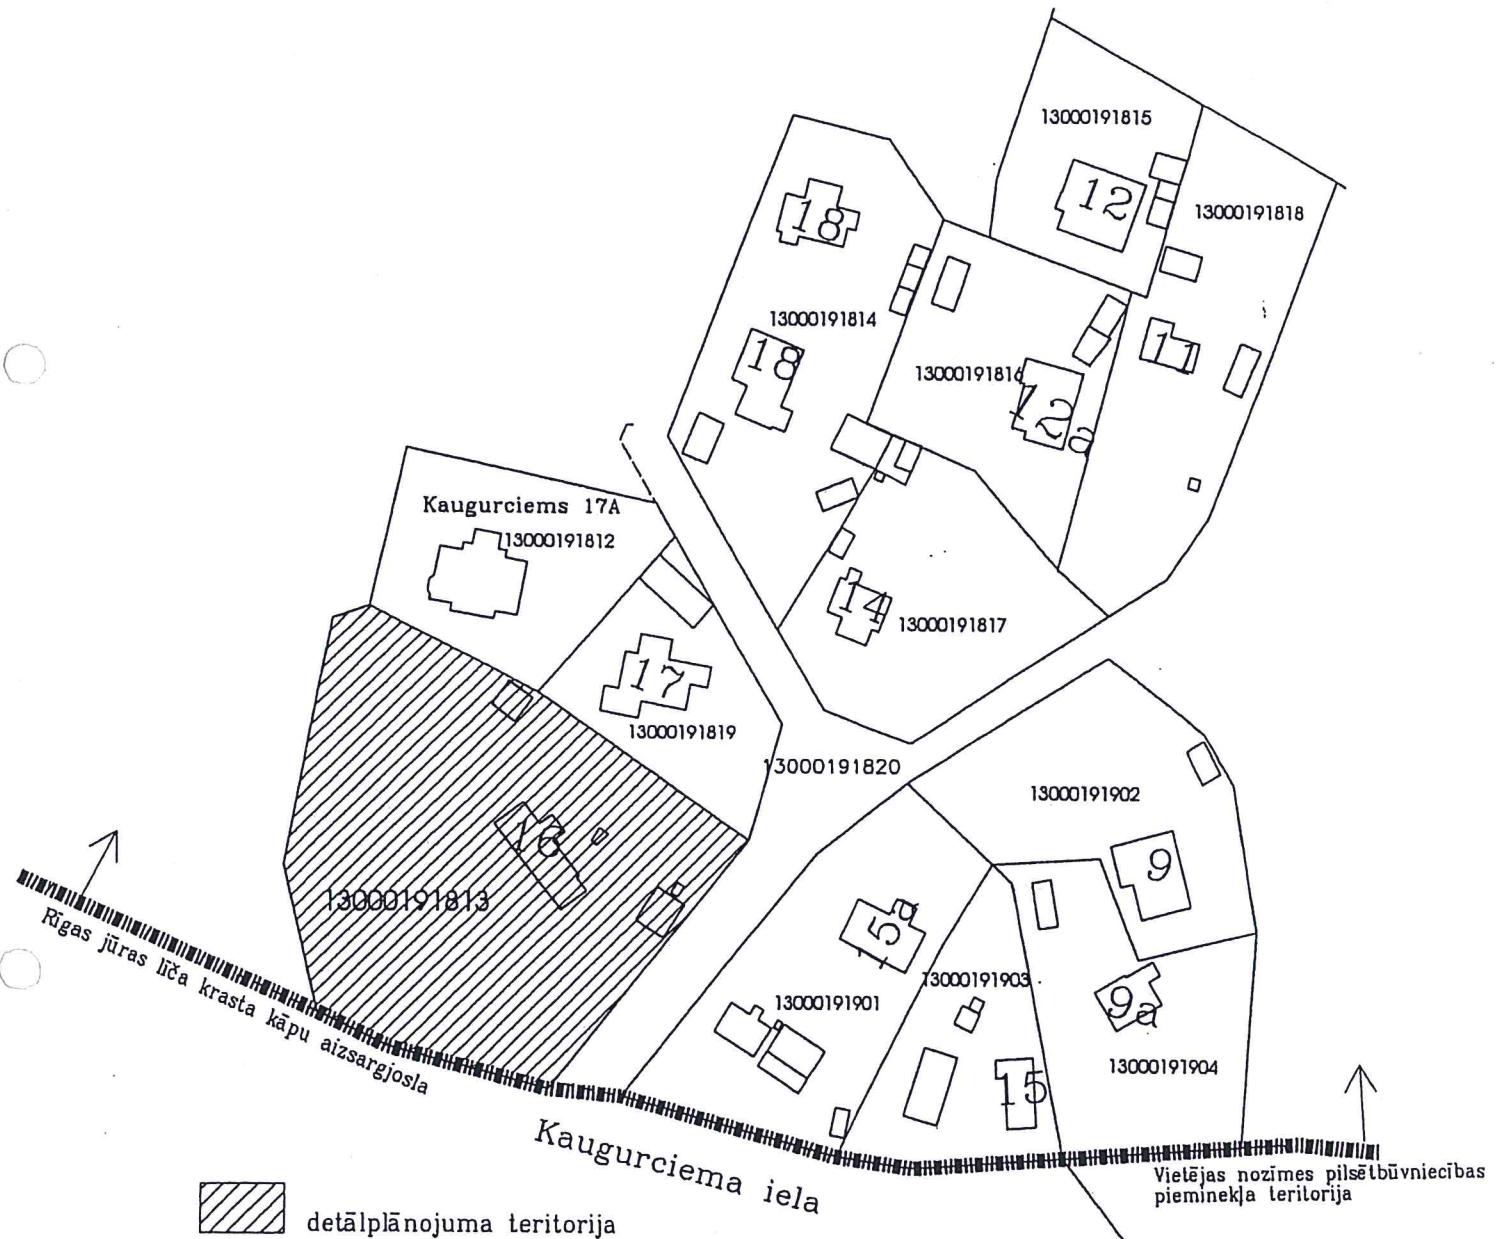

Zemesgabals Jūrmalā, Kaugurciema ielā 16 saskaņā ar Jūrmalas pilsētas teritorijas plānojumu atrodas jauktā atpūtas un dzīvojamā teritorijā Rīgas jūras līča krasta kāpu aizsargjoslā (JK).

Saskaņā ar Aizsargjoslu likumu:

- * Vietējas nozīmes pilsētbūvniecības pieminekļu teritorijā;
- * Rīgas jūras līča krasta kāpu aizsargjoslā.
- * Ūdensgūtnes iecirkņa ķīmiskā aizsargjoslā

Skici sagatavoja R.Ansole
2011.gada marts