


1.pielikums apstiprināts ar Jūrmalas pilsētas domes  
2011.gada 12.maija lēmumu Nr.226  
(protokols Nr.9, 28.punkts)

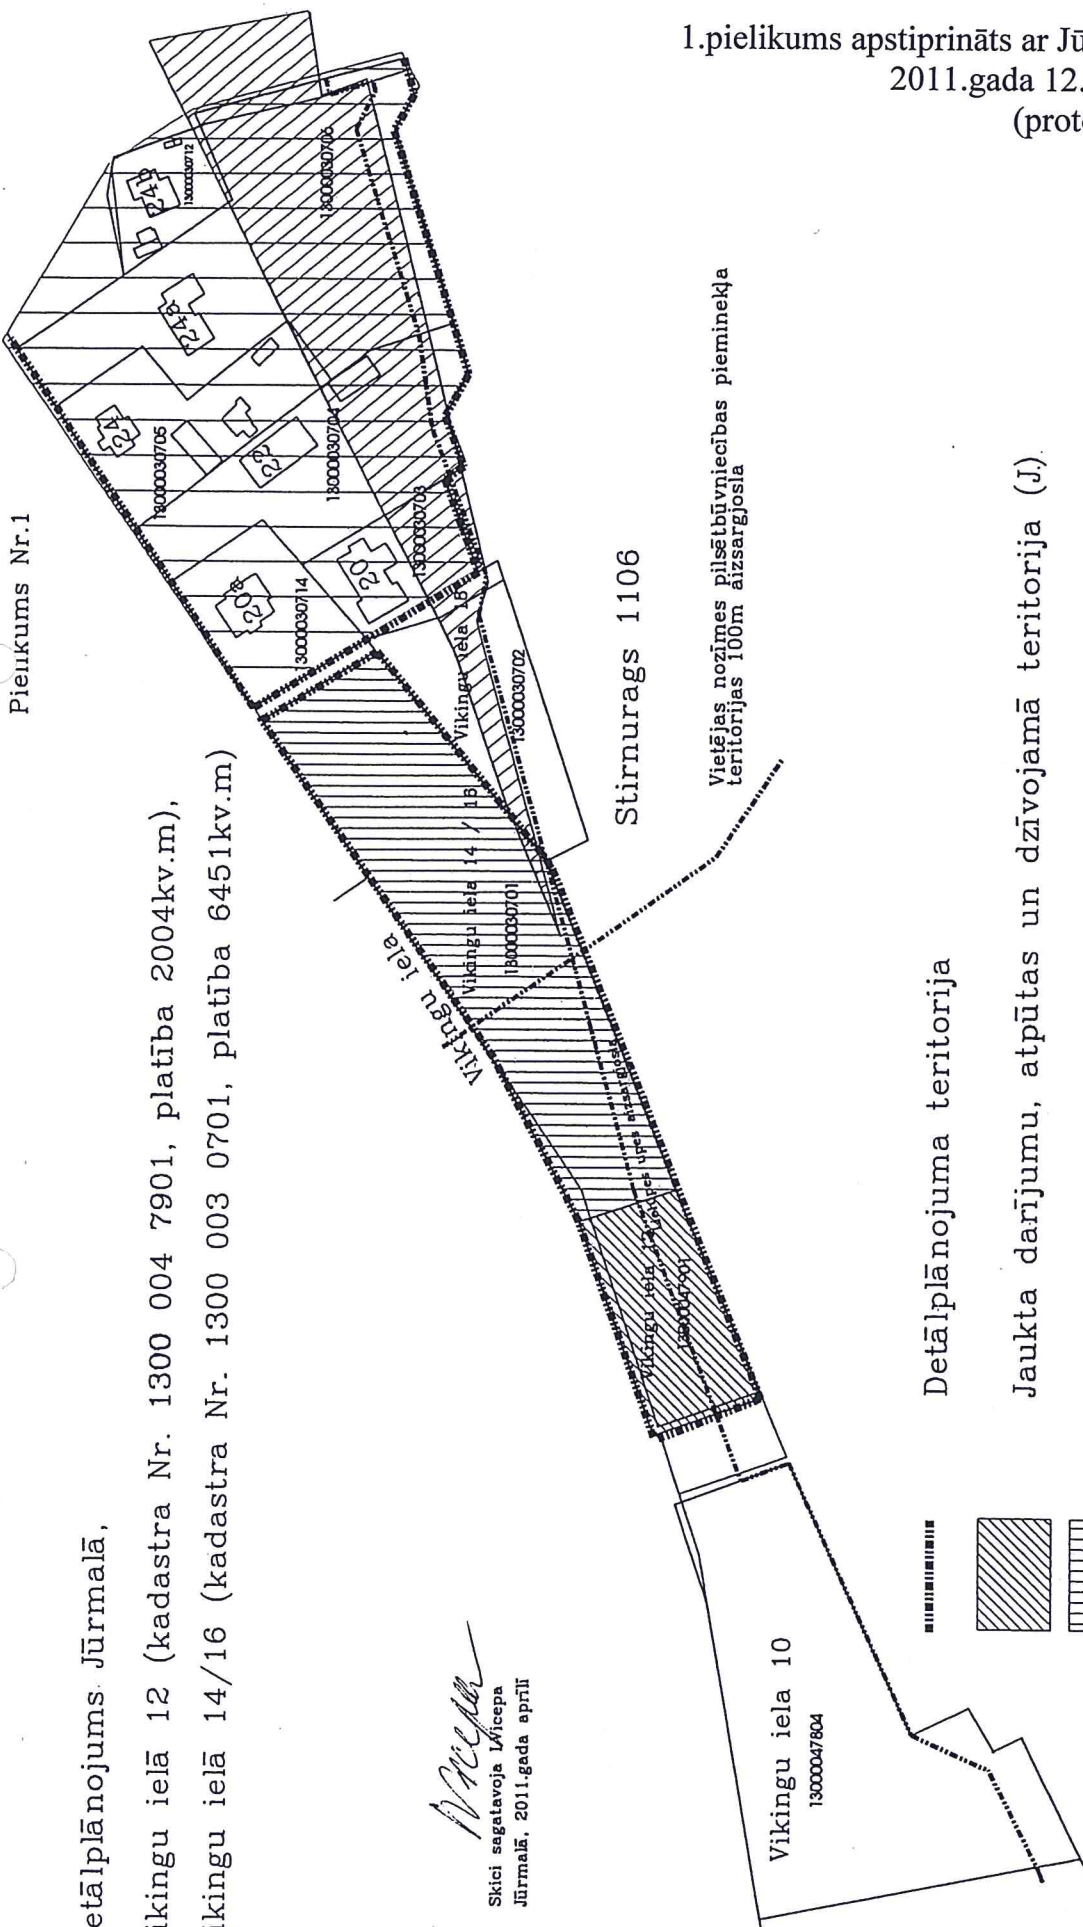

Pielikums Nr.1

Detālpilānojums Jūrmalā,

Vikingu ielā 12 (kadastra Nr. 1300 004 7901, platība 2004kv.m),

Vikingu ielā 14/16 (kadastra Nr. 1300 003 0701, platība 6451kv.m)

*Wacepa*  
Skici sagatavoja Līcepa  
Jūrmalā, 2011.gada aprīlī

Detālpilānojuma teritorija

Jaukta darījumu, atpūtas un dzīvojamā teritorija (J)

"Dabas pamatnes" teritorija (DP)

Teritorija, kurai nepieciešama inženiertehniskā sagatavošana

Vietējas nozīmes pilsētībūvniecības pieminekļa teritorija