


# PLUDMALES NOGABALS

No 9 līnijas līdz 10 līnijai

IZNOMĀTĀ NOGABALA GARUMS 100 M

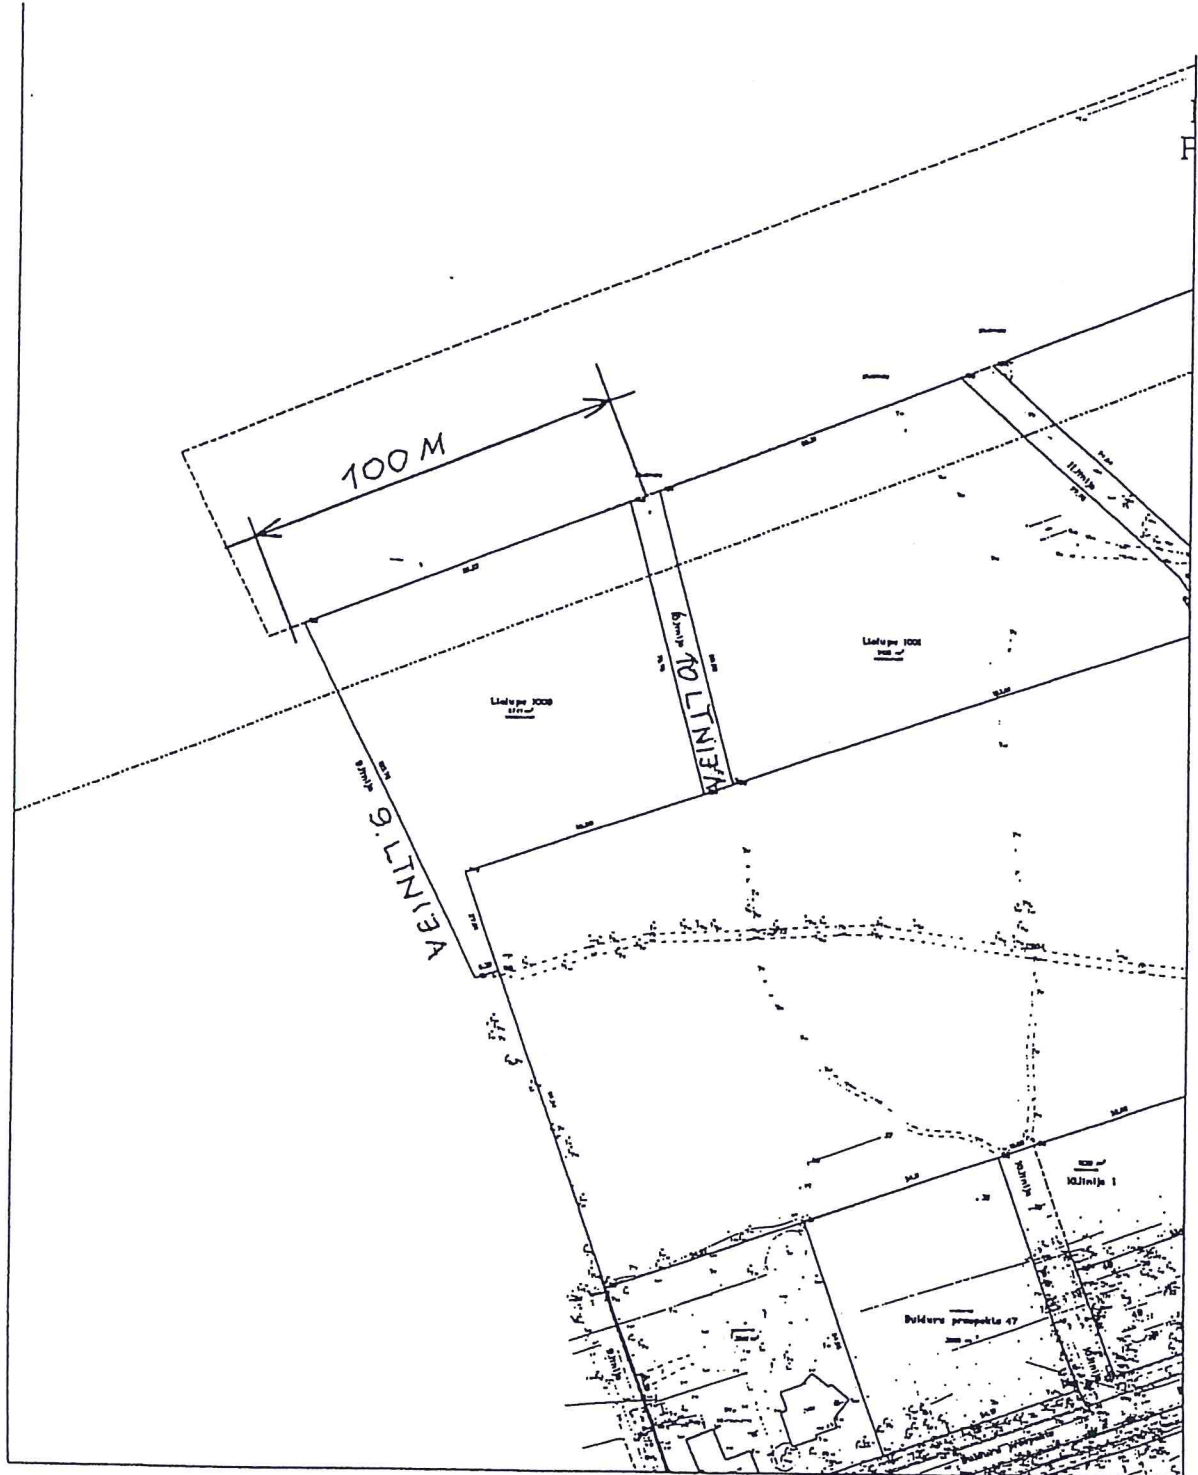

M 1:2000