

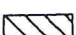

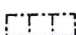

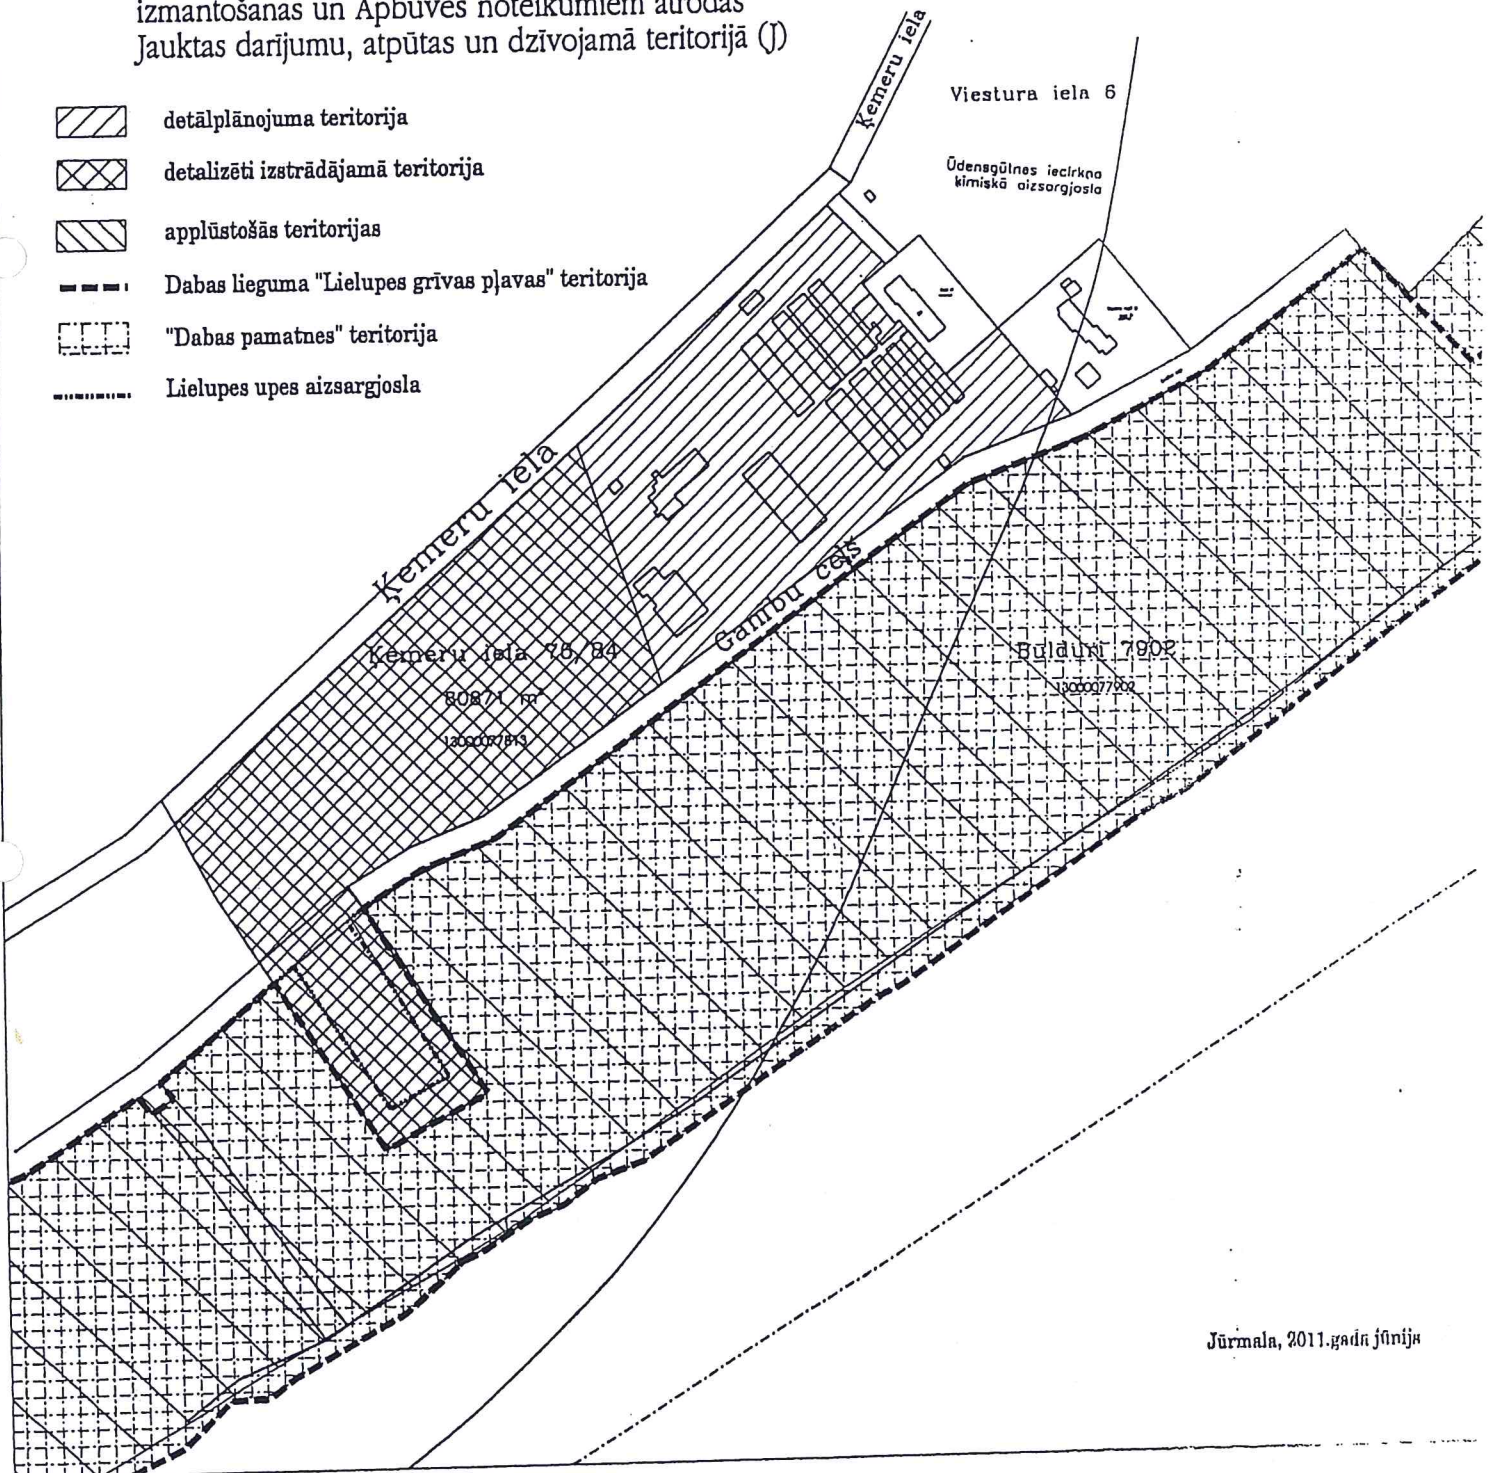


Detālplānojums zemesgabalam Jūrmalā, Ķemeru ielā 76/84, kadastra Nr. 1300 007 7813, platība 80871 kv.m (nomas platība 44324 kv.m)

Zemesgabals Jūrmalā, Ķemeru ielā 76/84 (kopējā platība 80871 kv.m)
saskaņā ar Jūrmalas pilsētas Teritorijas plānojumu un teritorijas
izmantošanas un Apbūves noteikumiem atrodas
Jauktas darījumu, atpūtas un dzīvojamā teritorijā (J)

-  detālplānojuma teritorija
-  detalizēti izstrādājamā teritorija
-  applūstošās teritorijas
-  Dabas lieguma "Lielupes grīvas pļavas" teritorija
-  "Dabas pamatnes" teritorija
-  Lielupes upes aizsargjosla



Jūrmala, 2011.gada jūnijs