


Apstiprināta ar Jūrmalas pilsētas domes
2011.gada 21.jūlija lēmumu Nr.343
(protokols Nr.13, 41.punkts)

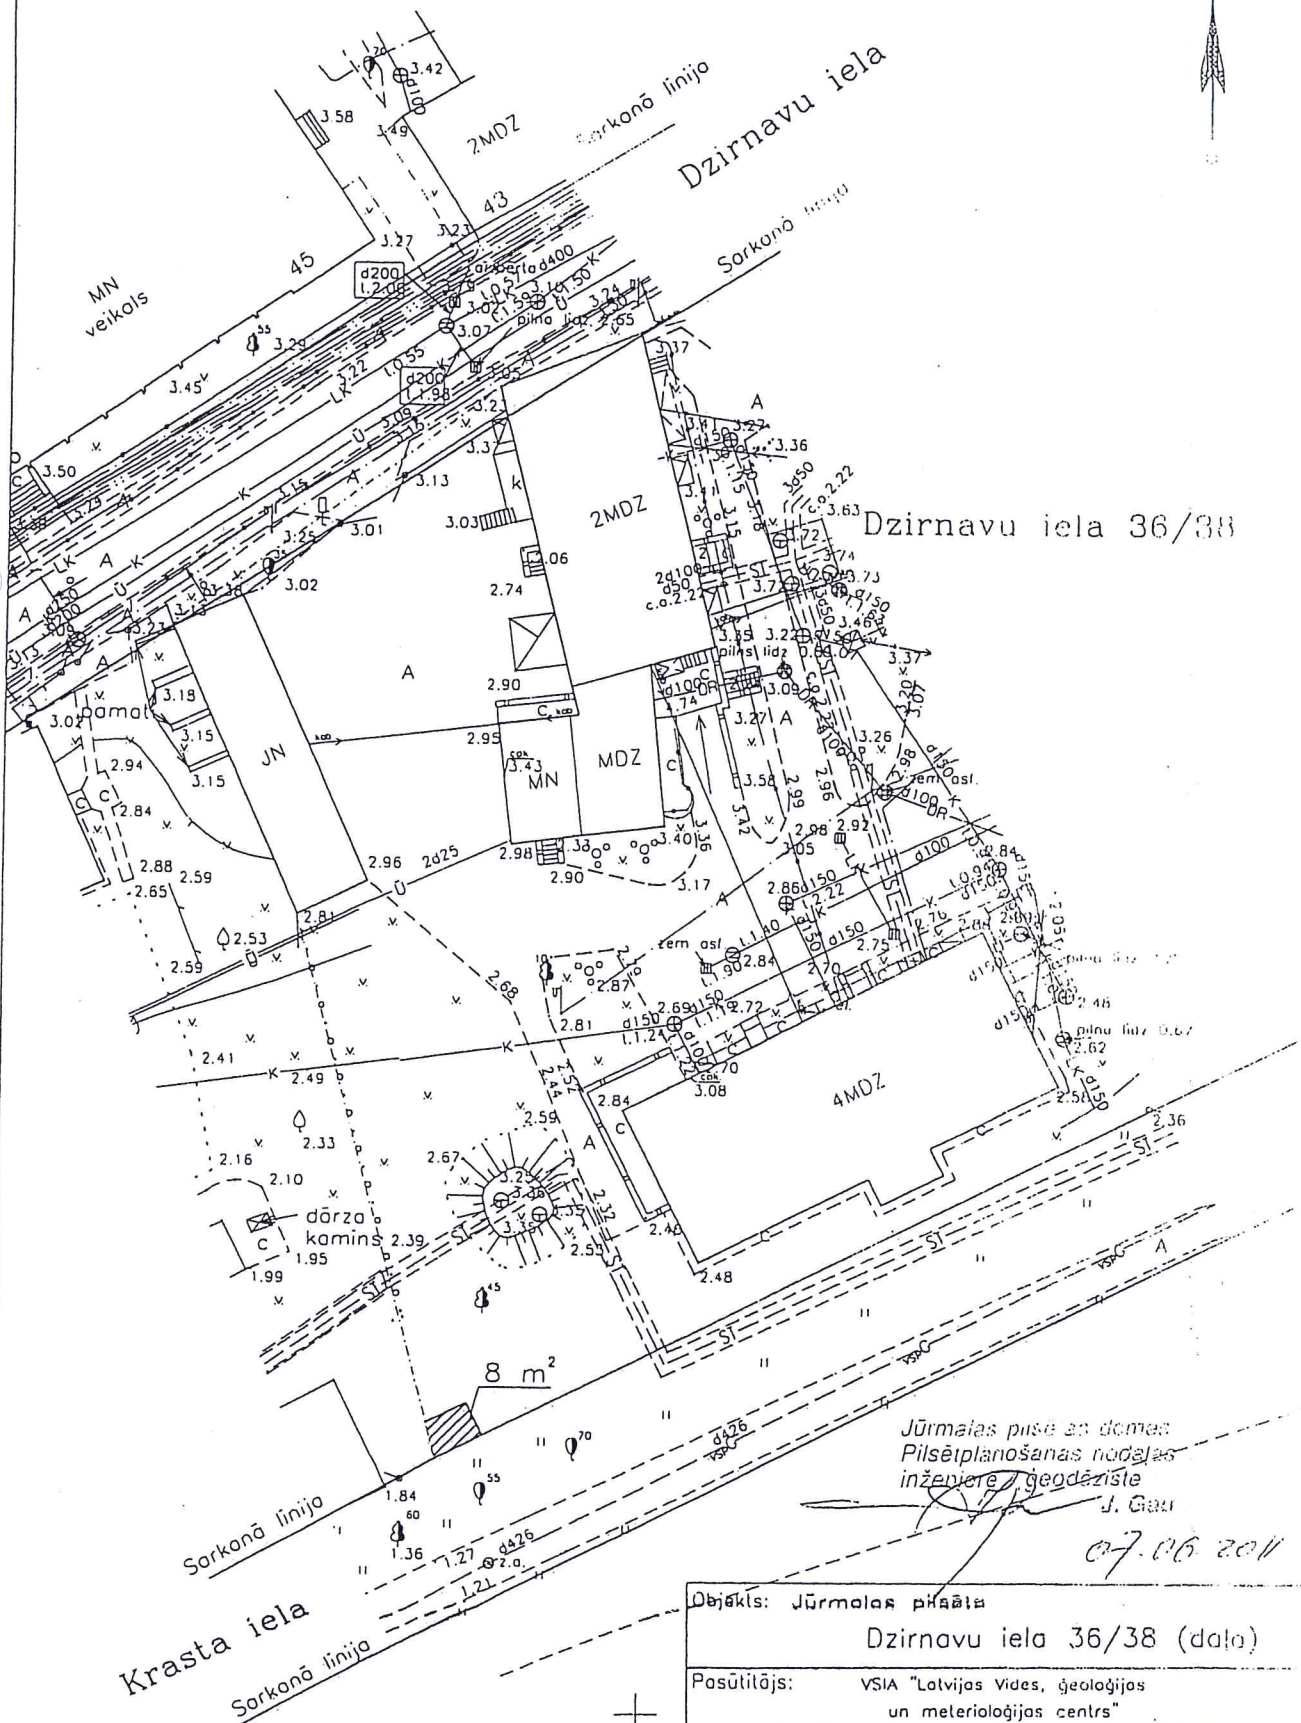

Jūrmalas pilsētas domes
Pilsētplānošanas nodaļas
inženieris/ģeodēziests
J. Gau

07.06.2011

Objekts: Jūrmalas pilsēta		
Dzirnavu iela 36/38 (daļa)		
Pasūtītājs: VSIA "Latvijas Vides, ģeoloģijas un meteoroloģijas centrs"		
Pārskata shēma no pilsētas digitālā topogrāfiskā plānā		
Mērogs	1:500	Lapas
		1