



ZEKES IZVĒRTĀJUMA SHĒMA

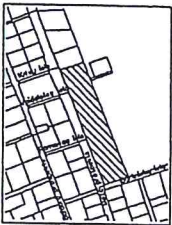


↑ N

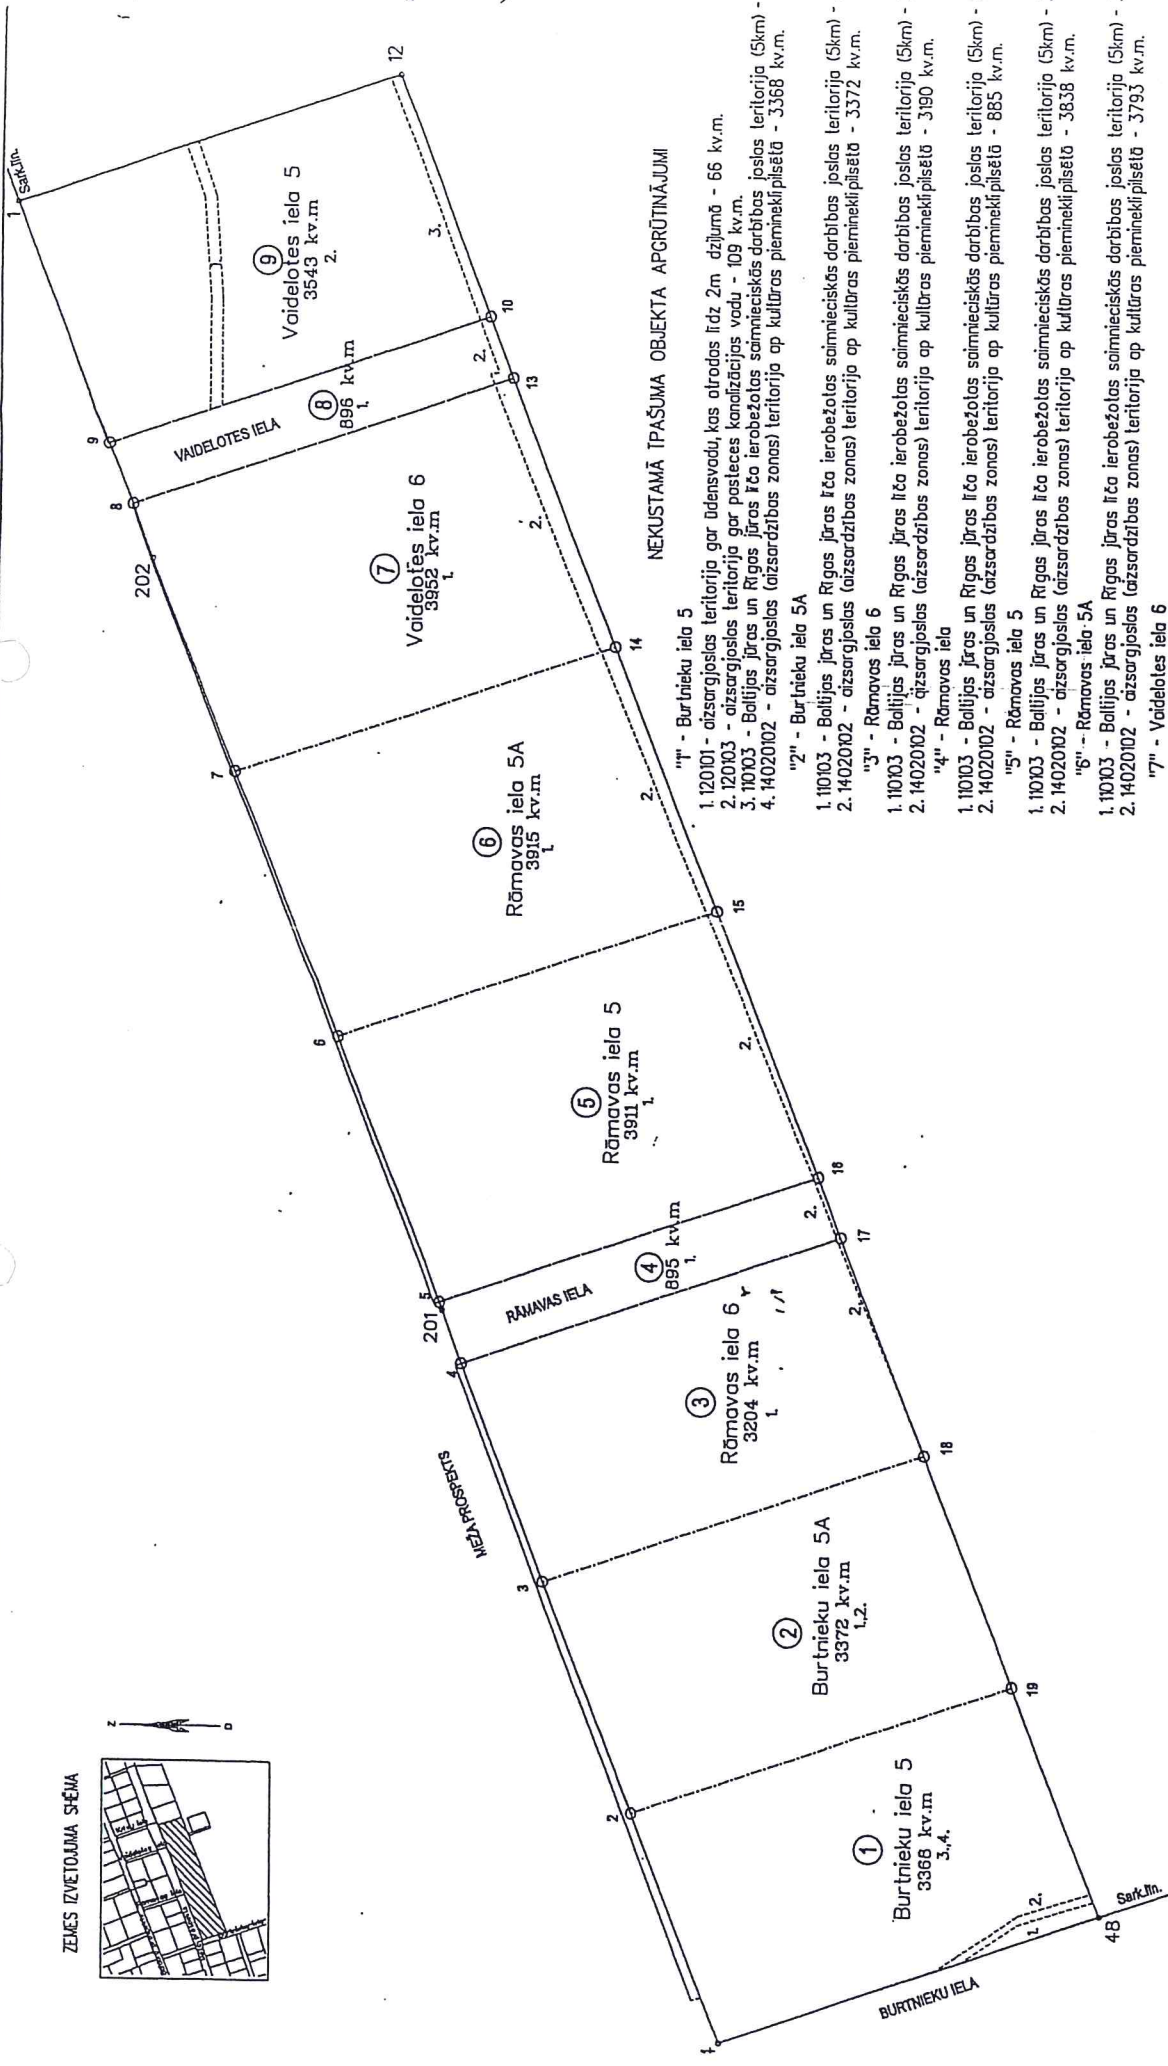

NEKUSTAMĀ ĪPAŠUMA OBJEKTA APROŪTINĀJUMI

- 1."1" - Burtņieku iela 5  
 1. 120101 - aizsargjoslas teritorija gar ūdensvadu, kas atrodas līdz 2m dziļumā - 66 kv.m.  
 2. 120103 - aizsargjoslas teritorija gar pastetes kanalizācijas vadu - 109 kv.m.  
 3. 110103 - Balliņas jūras līča ierobežotās saimnieciskās darbības joslas teritorija (5km) - 3368 kv.m.  
 4. 14020102 - aizsargjoslas (aizsardzības zonas) teritorija ap kultūras pieminekļipisētā - 3368 kv.m.
- 2."2" - Burtņieku iela 5A  
 1. 110103 - Balliņas jūras līča ierobežotās saimnieciskās darbības joslas teritorija (5km) - 3372 kv.m.  
 2. 14020102 - aizsargjoslas (aizsardzības zonas) teritorija ap kultūras pieminekļipisētā - 3372 kv.m.
- 3."3" - Rāmavas iela 6  
 1. 110103 - Balliņas jūras līča ierobežotās saimnieciskās darbības joslas teritorija (5km) - 3204 kv.m.  
 2. 14020102 - aizsargjoslas (aizsardzības zonas) teritorija ap kultūras pieminekļipisētā - 3190 kv.m.
- 4."4" - Rāmavas iela  
 1. 110103 - Balliņas jūras līča ierobežotās saimnieciskās darbības joslas teritorija (5km) - 895 kv.m.  
 2. 14020102 - aizsargjoslas (aizsardzības zonas) teritorija ap kultūras pieminekļipisētā - 885 kv.m.
- 5."5" - Rāmavas iela 5  
 1. 110103 - Balliņas jūras līča ierobežotās saimnieciskās darbības joslas teritorija (5km) - 3911 kv.m.  
 2. 14020102 - aizsargjoslas (aizsardzības zonas) teritorija ap kultūras pieminekļipisētā - 3838 kv.m.
- 6."6" - Rāmavas iela 5A  
 1. 110103 - Balliņas jūras līča ierobežotās saimnieciskās darbības joslas teritorija (5km) - 3915 kv.m.  
 2. 14020102 - aizsargjoslas (aizsardzības zonas) teritorija ap kultūras pieminekļipisētā - 3793 kv.m.
- 7."7" - Vaideļotes iela  
 1. 110103 - Balliņas jūras līča ierobežotās saimnieciskās darbības joslas teritorija (5km) - 3952 kv.m.  
 2. 14020102 - aizsargjoslas (aizsardzības zonas) teritorija ap kultūras pieminekļipisētā - 3778 kv.m.
- 8."8" - Vaideļotes iela 5  
 1. 12050102 - aizsargjoslas teritorija gar elektrisko tīklu kabelu līniju - 108 kv.m.  
 2. 110103 - Balliņas jūras līča ierobežotās saimnieciskās darbības joslas teritorija (5km) - 3543 kv.m.  
 3. 14020102 - aizsargjoslas (aizsardzības zonas) teritorija ap kultūras pieminekļipisētā - 3447 kv.m.
- 9."9" - Vaideļotes iela 5  
 1. 12050102 - aizsargjoslas teritorija gar elektrisko tīklu kabelu līniju - 108 kv.m.  
 2. 110103 - Balliņas jūras līča ierobežotās saimnieciskās darbības joslas teritorija (5km) - 3543 kv.m.  
 3. 14020102 - aizsargjoslas (aizsardzības zonas) teritorija ap kultūras pieminekļipisētā - 3447 kv.m.

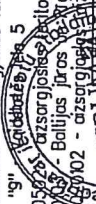

Edinburgas prospekts 75-8  
 Jūrmala, LV-2018  
 Tel: 67162297, 2765592  
 Fax: 67162297  
 E-pasts: info@metrum.lv  
 info@metrum.lv

10 METRUMS

Valdītājs: ariņš Kristīne Bruna Sereņņikova  
 Valdītājs: G. Zariņš

Jūrmala

ZEMESGABALA EKSKĒJĀ SADAUJUMA PLĀNS