



Apstiprināta ar Jūrmalas pilsētas domes IZVIETOJUMS KVARTĀLĀ  
2011.gada 8.septembra lēmumu Nr.403  
(protokols Nr.16, 23.punkts)

	X	Y
263	316803.97	494082.39
8	316796.03	494060.60
301	316806.60	494069.27
304	316860.54	494066.18
307	316978.76	494039.33
309	317056.84	493963.49
311	317098.90	493947.94
312	317087.61	493925.40
313	317044.44	493905.97
314	317161.19	493985.64
315	317312.11	494003.26
316	317150.00	494039.07
314	317138.70	494045.39
310	317095.87	493959.72
308	317062.30	493972.13
306	316983.71	494048.46
302	316861.95	494076.11
300	316811.75	494078.99

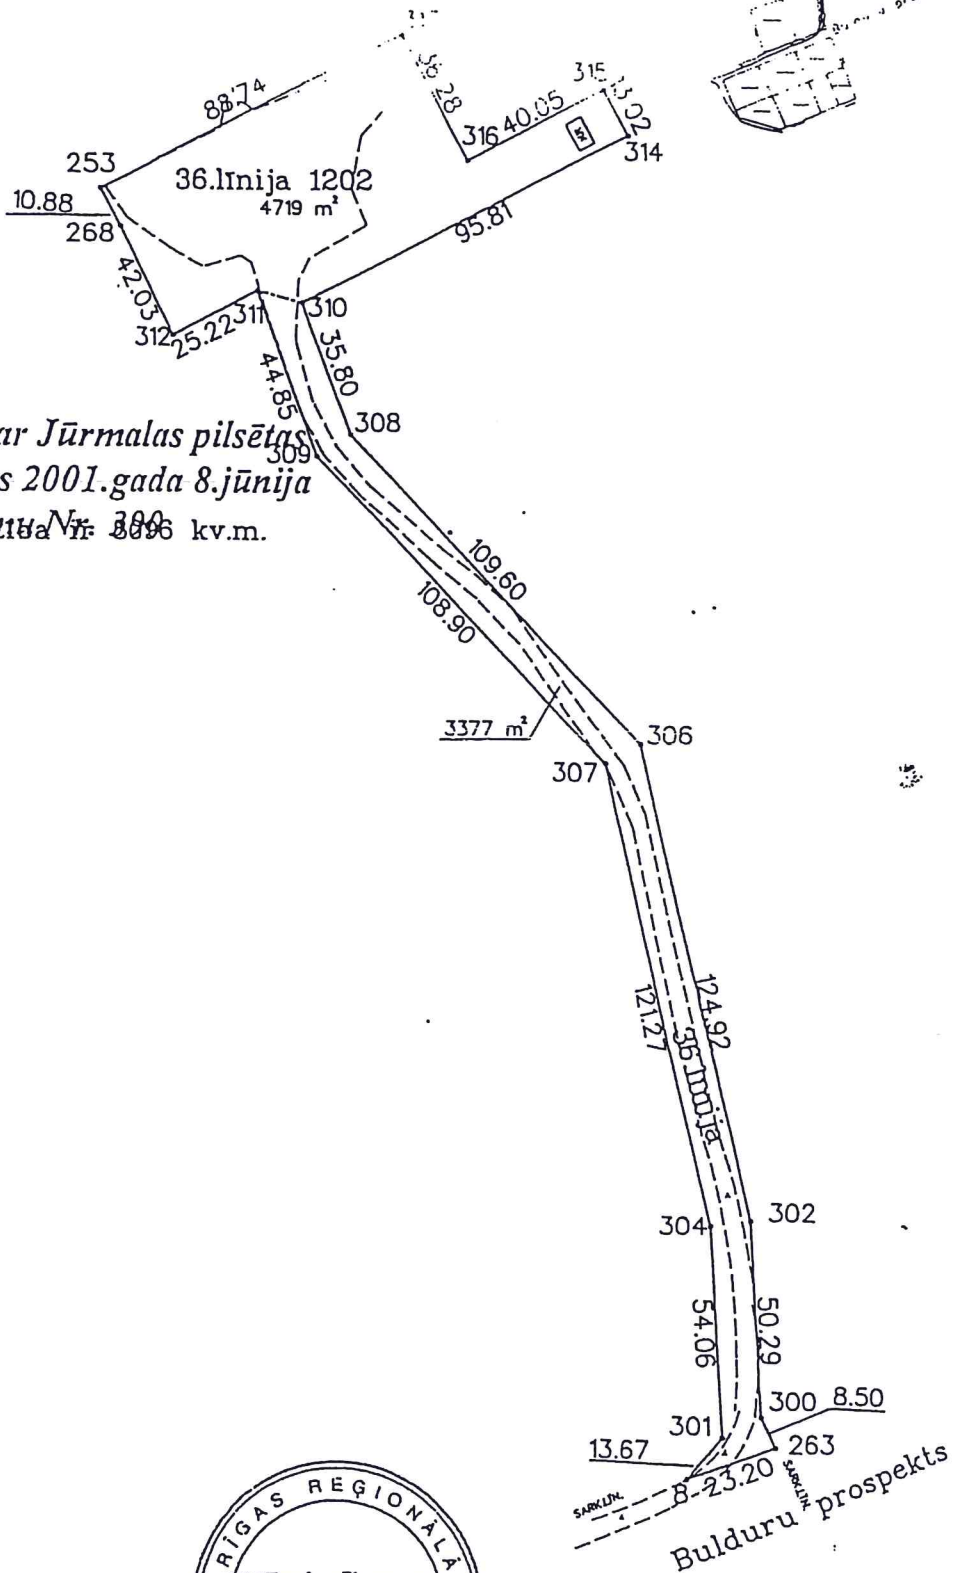

Apstiprināts ar Jūrmalas pilsētas  
Zemes komisijas 2001.gada 8.jūnija  
lēmumu Nr. 300 kv.m.

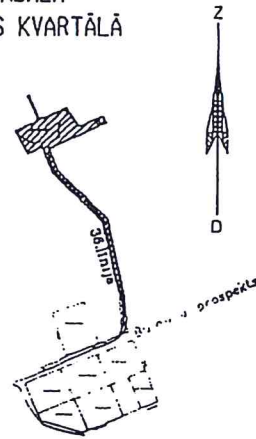

Mērogs 1:2000

kods	pilsēta	vieta	parcele
	1300	002	1202

VALSTS ZEMES DIENESTS Lielrīgas reģionālās nodaļas Mērnīcības un topogrāfijas daļa			
vadītāja v.i.	J.Gau		04.05.2001
uzmērītāja	Z.Freimanis		04.05.2001