


Detālplānojums zemesgabaliem
Jūrmalā, Kāpu ielā 139
kad. Nr. 1300 016 0105, platība 4254 kv.m
un Jūrmalā, Kāpu ielā 141
kad. Nr. 1300 016 0102, platība 4141 kv.m

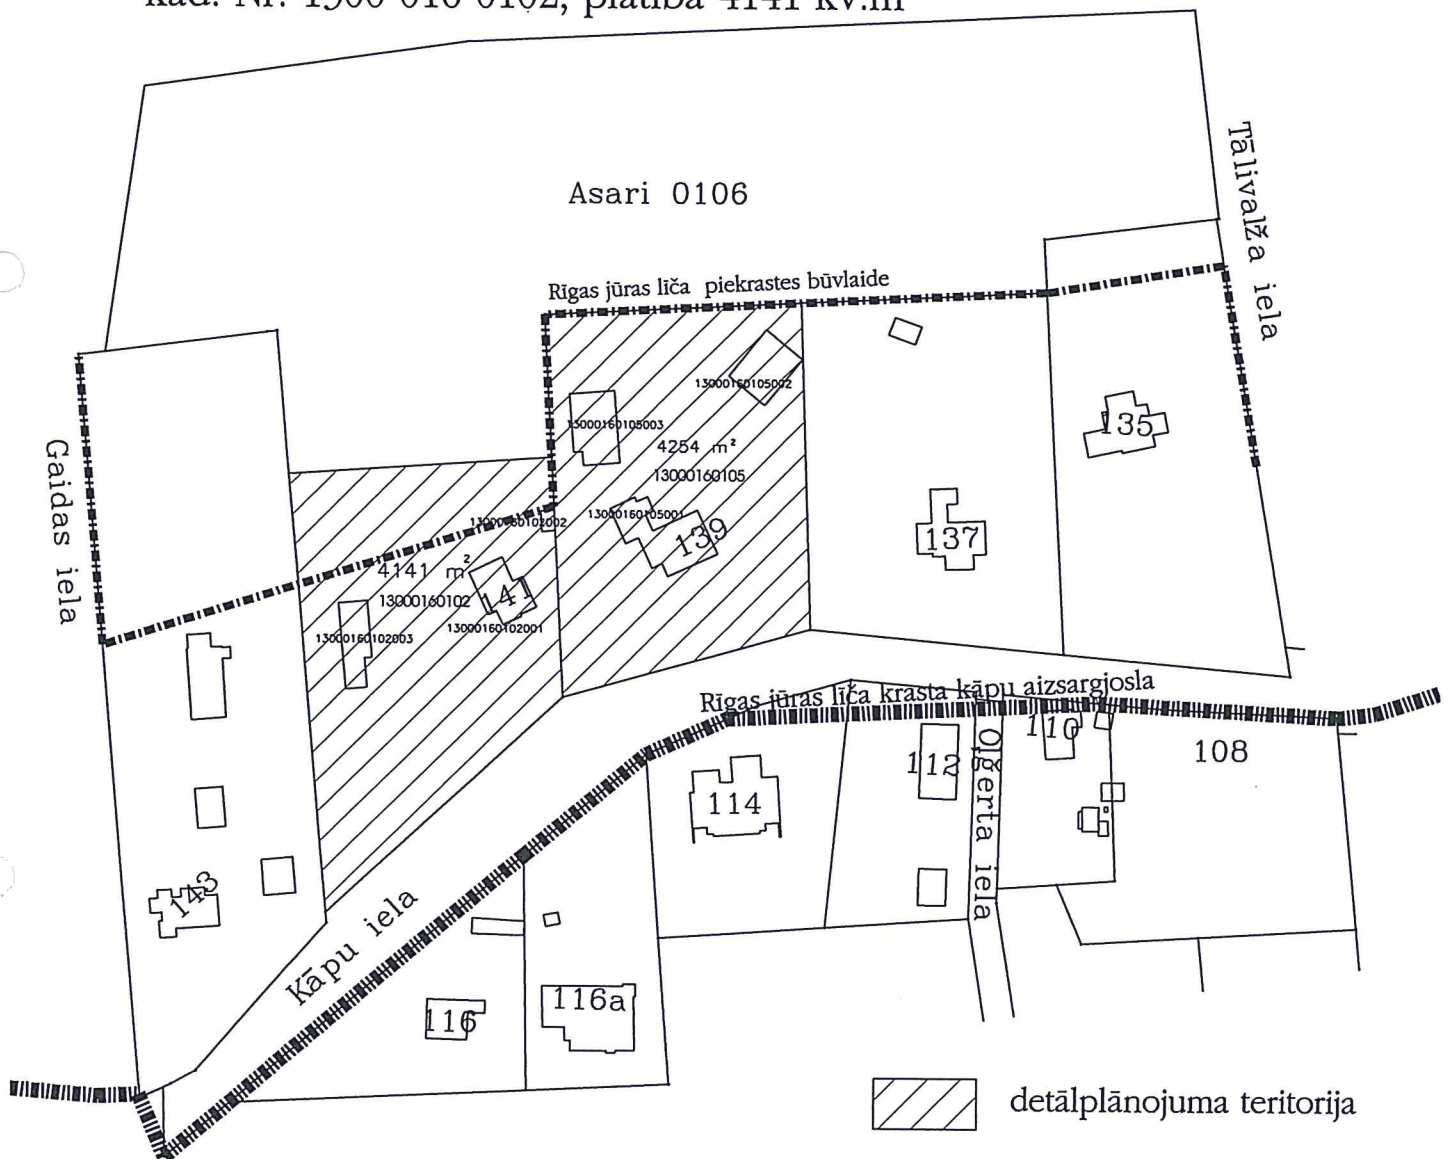

Zemesgabali Jūrmalā, Kāpu ielā 139 un Kāpu ielā 141
saskaņā ar Jūrmalās pilsētas teritorijas plānojumu atrodas
Jauktā atpūtas un dzīvojamās teritorijā
Rīgas jūras līča krasta kāpu aizsargjoslā (JK).

Saskaņā ar Aizsargjoslu likumu zemesgabali atrodas
Valsts nozīmes pilsētībūvniecības pieminekļu teritorijā un
Rīgas jūras līča krasta kāpu aizsargjoslā.

Skici sagatavoja R.Ansule
Jūrmala 2011.gads