


Detālplānojums zemesgabalam Jūrmalā, Mežotnes ielā 5
kadastra nr. 1300 004 5703, zemesgabala platība 1840 kv.m.

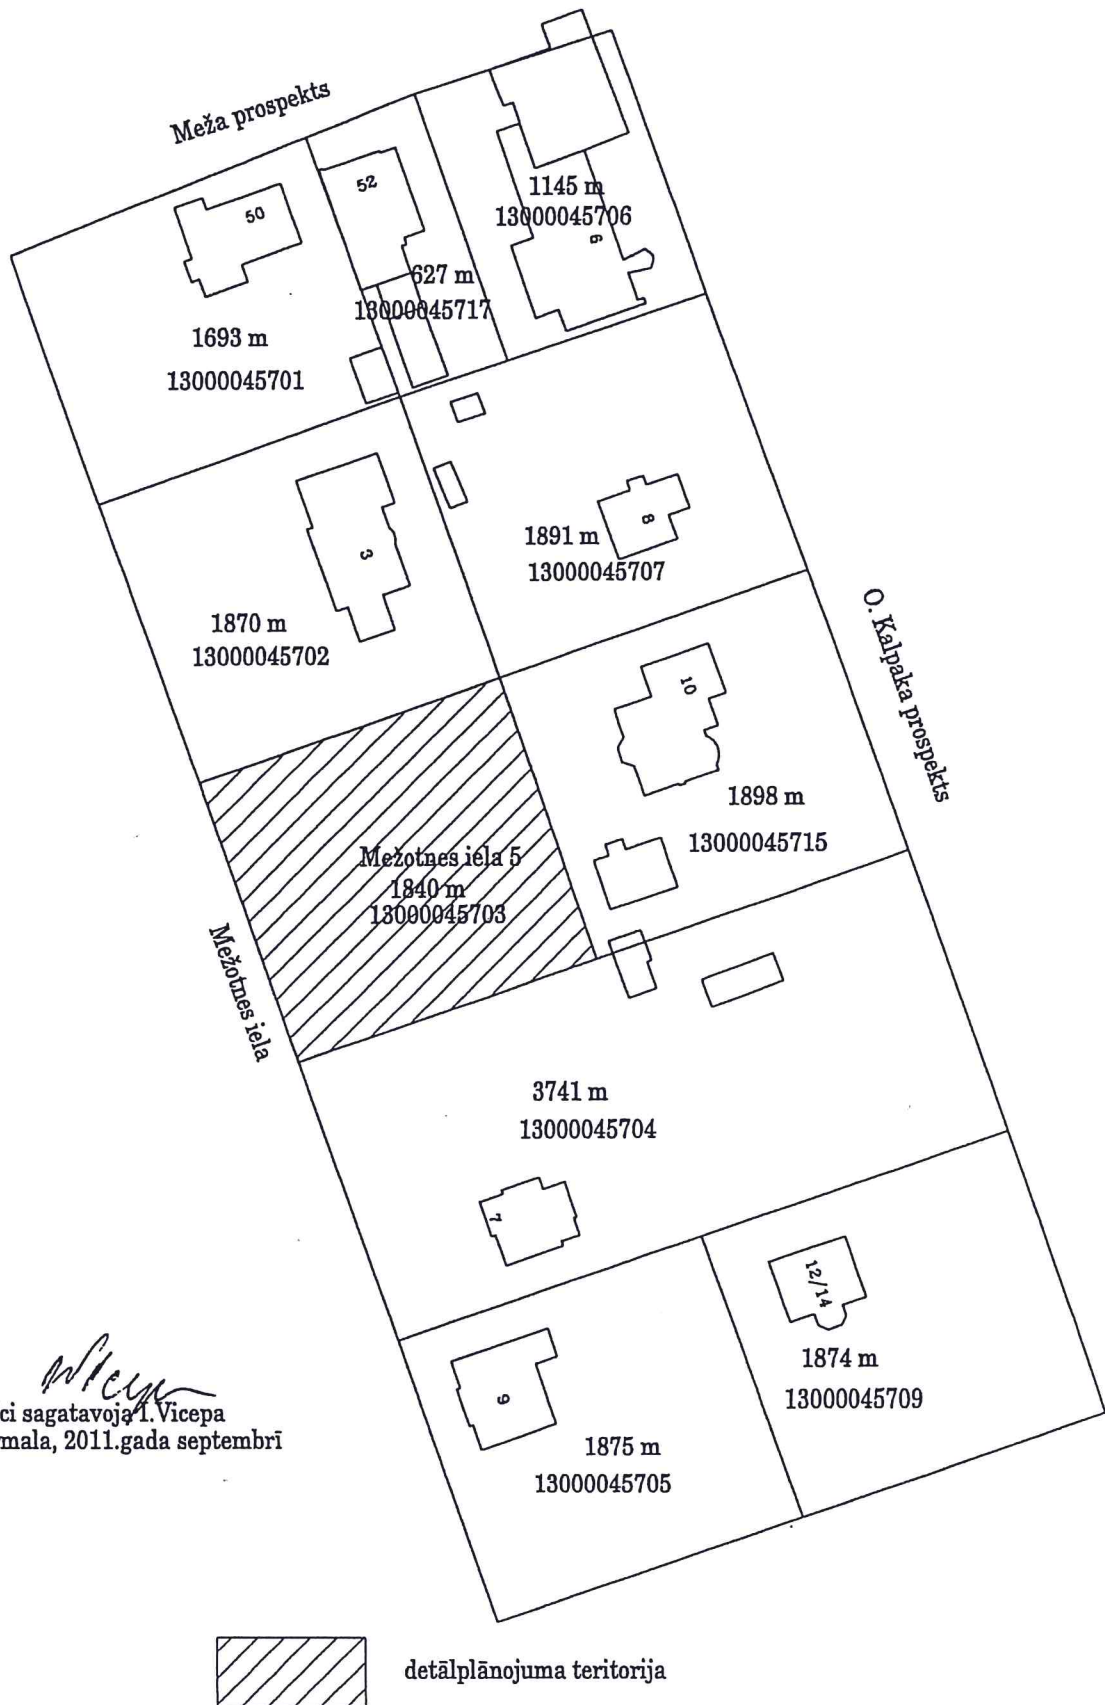

[Signature]
Skici sagatavoja I. Vicepa
Jūrmala, 2011.gada septembrī

Zemesgabals saskaņā ar Jūrmalas pilsētas Teritorijas plānojumu
atrodas jauktas darījumu, atpūtas un dzīvojamā teritorijā.