


MELIORĀCIJAS UN LIETUS KANALIZĀCIJAS SISTĒMA

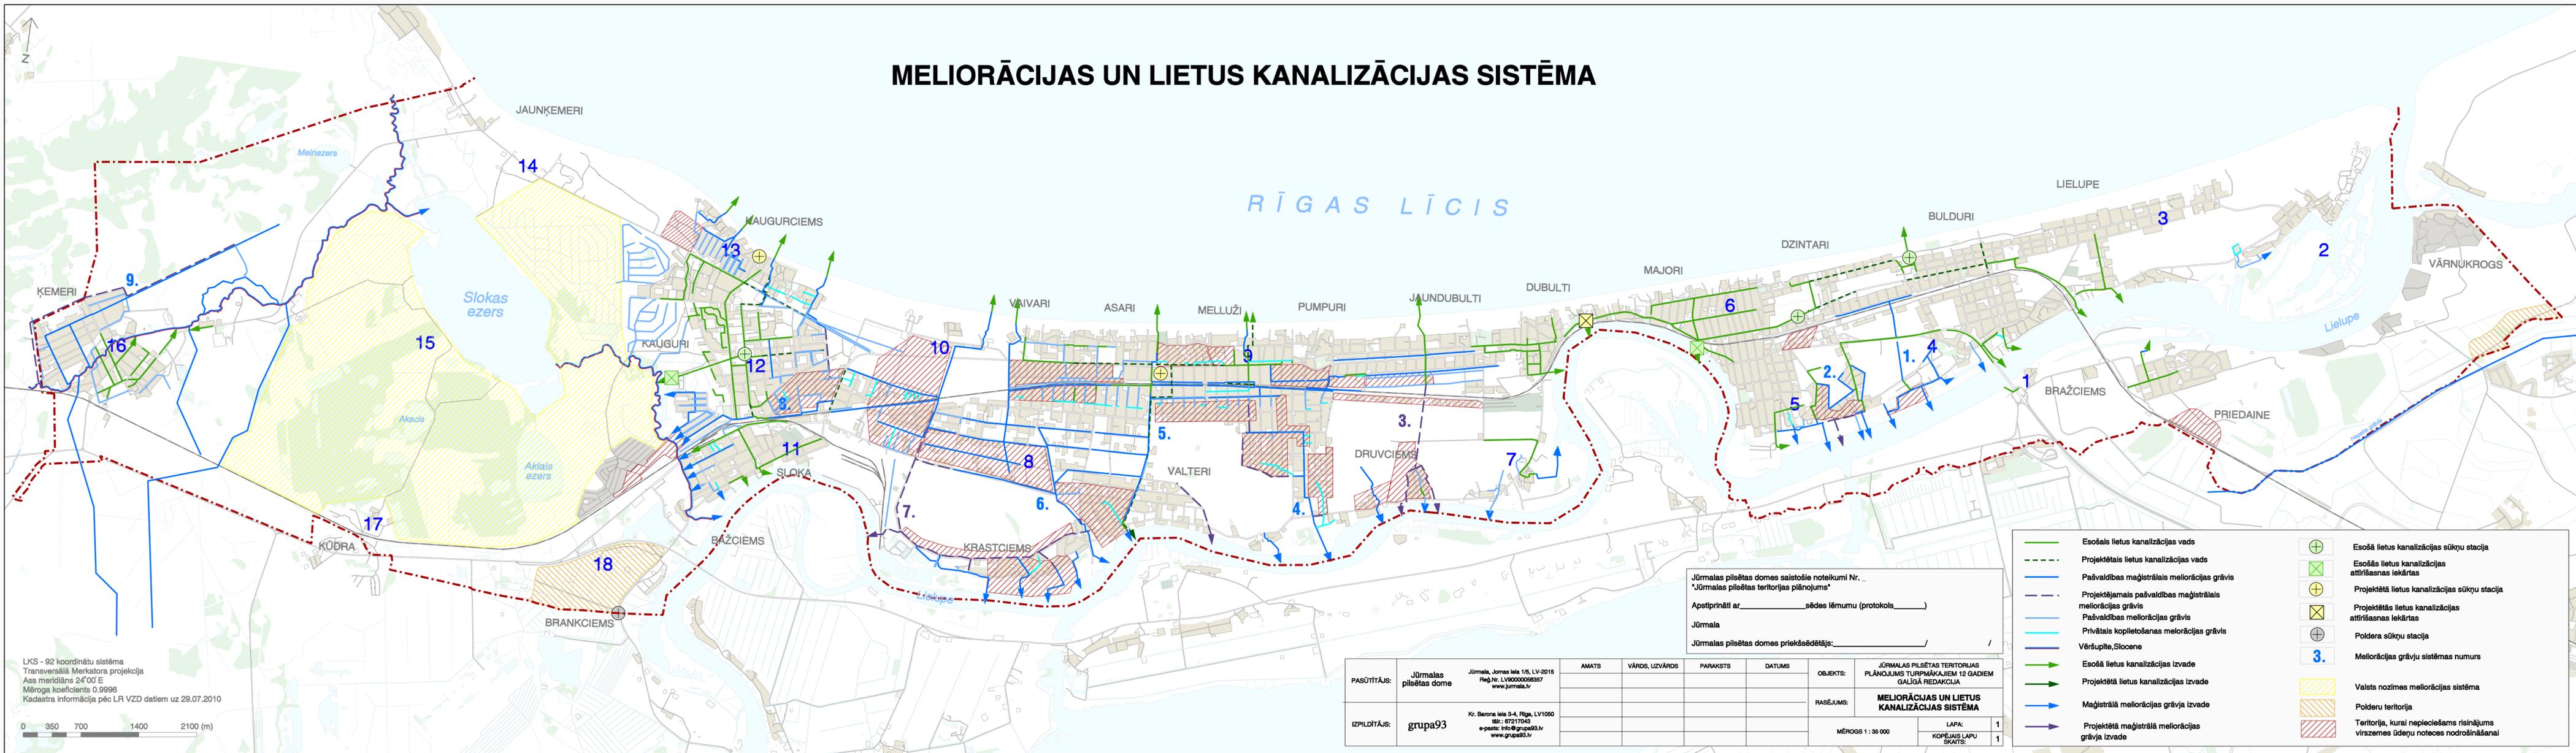

Jūrmalas pilsētas domes saistošie noteikumi Nr. ...
 "Jūrmalas pilsētas teritorijas plānojums"
 Apstiprināti ar _____ sēdes lēmumu (protokols _____)
 Jūrmala
 Jūrmalas pilsētas domes priekšsēdētājs: _____ /

PASŪTĪTĀJS:	Jūrmalas pilsētas dome	Jūrmala, Jomas iela 115, LV-2015 Reģ.Nr. LV9000096357 www.jurmala.lv	AMATS:	VĀRDS, UZVĀRDS:	PARAKSTS:	DATUMS:	OBJEKTS:	JŪRMALAS PILSĒTAS TERITORIJAS PLĀNOJUMS TUPRĀKĀJĀIEM 12 GADIEM GALĪGĀ REDAKCIJĀ
IZPILDĪTĀJS:	grupa93	Kr. Barona iela 3-4, Rīga, LV1050 tālrunis: 67237043 e-pasts: info@grupa93.lv www.grupa93.lv					RĀSĒJUMS:	MELIORĀCIJAS UN LIETUS KANALIZĀCIJAS SISTĒMA
							MĒROGS:	1 : 35 000
							LAPA:	1
							KOPĒJAIS LAPU SKAITS:	1

- Esošais lietus kanalizācijas vads
- - - Projektētais lietus kanalizācijas vads
- Pašvaldības maģistrālais meliorācijas grāvis
- - - Projektējams pašvaldības maģistrālais meliorācijas grāvis
- Pašvaldības meliorācijas grāvis
- Privātais koplietošanas meliorācijas grāvis
- Vērsupīte, Sloce
- Esošā lietus kanalizācijas izvade
- Projektētā lietus kanalizācijas izvade
- Maģistrālā meliorācijas grāvja izvade
- Projektētā maģistrālā meliorācijas grāvja izvade
- ⊕ Esošā lietus kanalizācijas sūkņu stacija
- ⊗ Esošās lietus kanalizācijas attīrīšanas iekārtas
- ⊕ Projektētā lietus kanalizācijas sūkņu stacija
- ⊗ Projektētās lietus kanalizācijas attīrīšanas iekārtas
- ⊕ Poldera sūkņu stacija
- 3. Meliorācijas grāvju sistēmas numurs
- Valsts nozīmes meliorācijas sistēma
- Polderu teritorija
- Teritorija, kurai nepieciešams risinājums virszemes ūdeņu noteces nodrošināšanai

LKS - 92 koordinātu sistēma
 Transversālā Merkatora projekcija
 Ass meridiāns 24°00' E
 Mēroga koeficients 0,9996
 Kadastra informācija pēc LR VZD datiem uz 29.07.2010

