


Vietējās nozīmes kultūras pieminekļa "Dzīvojamā ēka" Tīklu iela1a, Jūrmalā (valsts aizsardzības Nr. 5420) individuālā aizsargjosla (aizsardzības zona). M 1:2000.

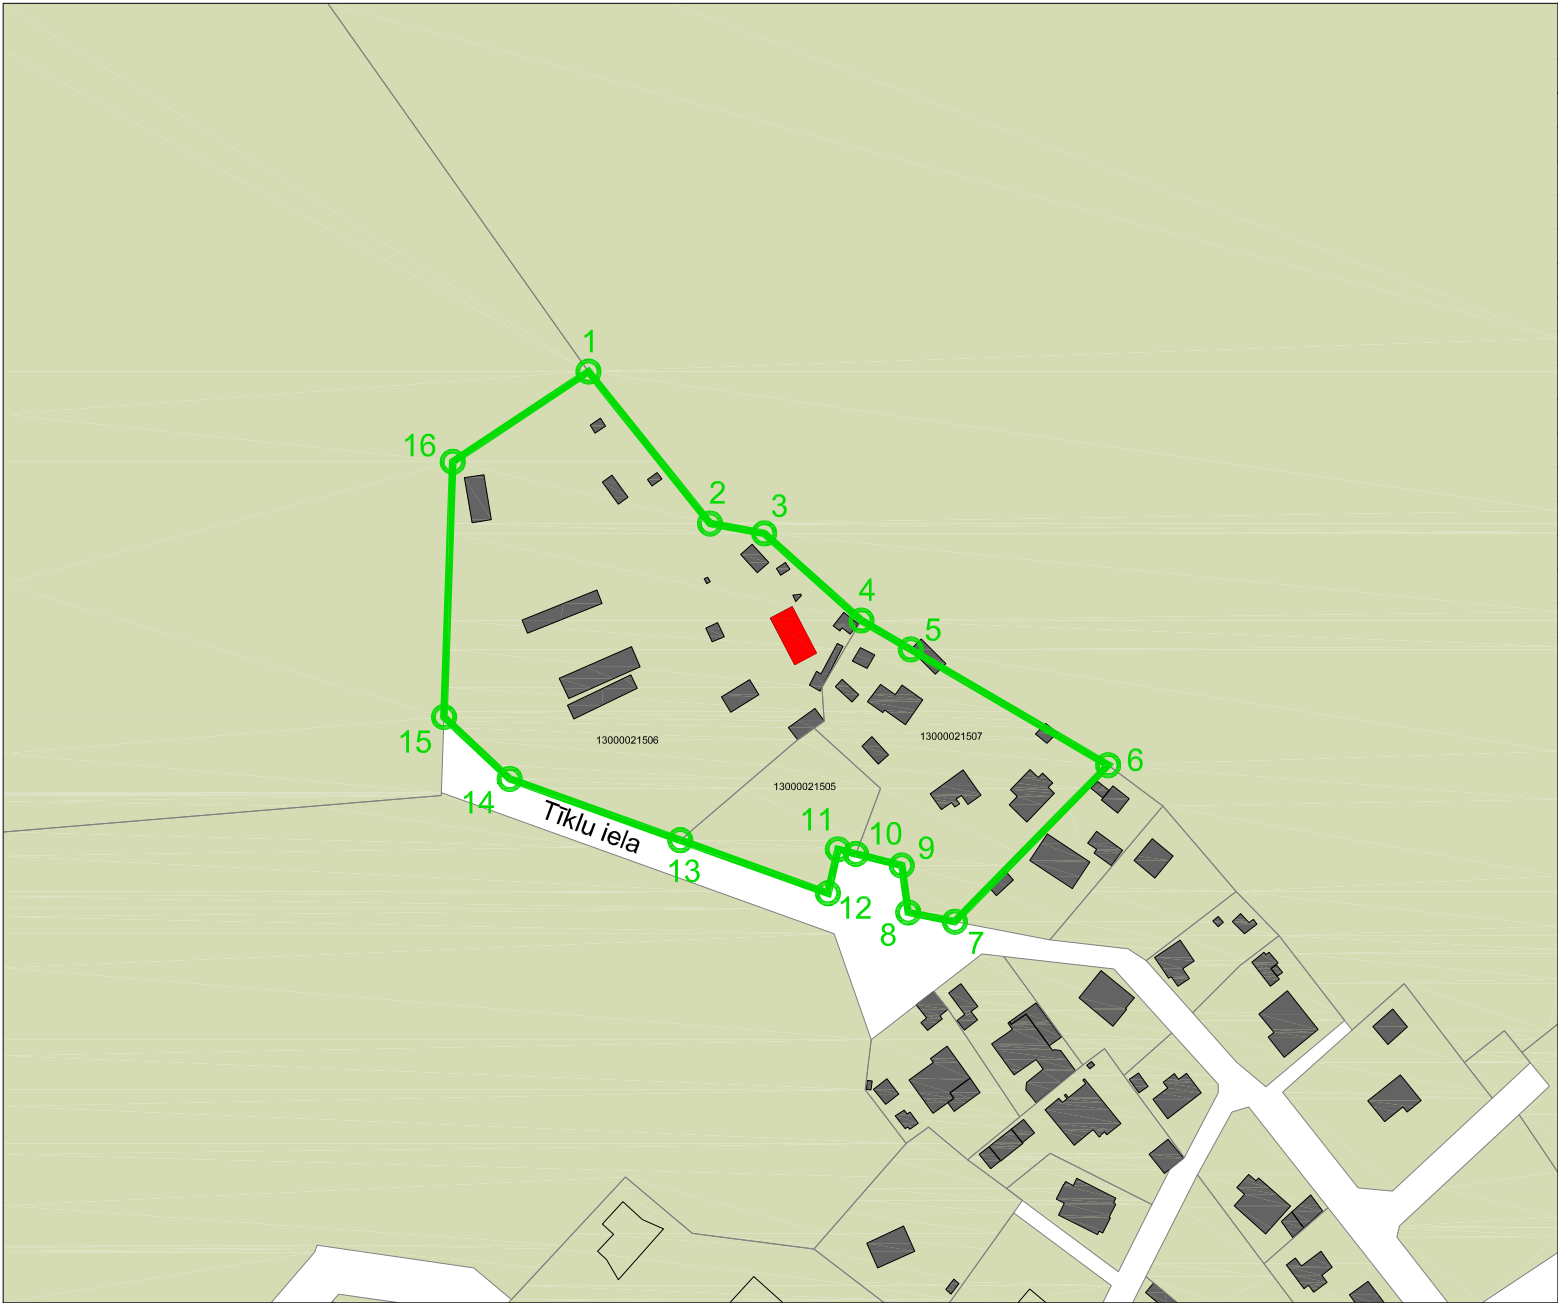

Robežpunktu koordinātas		
Nr.	X	Y
1	317070	494866
2	317030	494898
3	317028	494912
4	317004	494938
5	316997	494951
6	316966	495003
7	316925	494963
8	316927	494950
9	316940	494949
10	316943	494936
11	316944	494932
12	316932	494929
13	316946	494890
14	316963	494845
15	316979	494828
16	317046	494830

