


Vietējās nozīmes kultūras pieminekļa "Ķemeru dzelzceļa stacija" Ķemerros, Jūrmalā (valsts aizsardzības Nr. 5335) individuālā aizsargjosla (aizsardzības zona). M 1:5000.

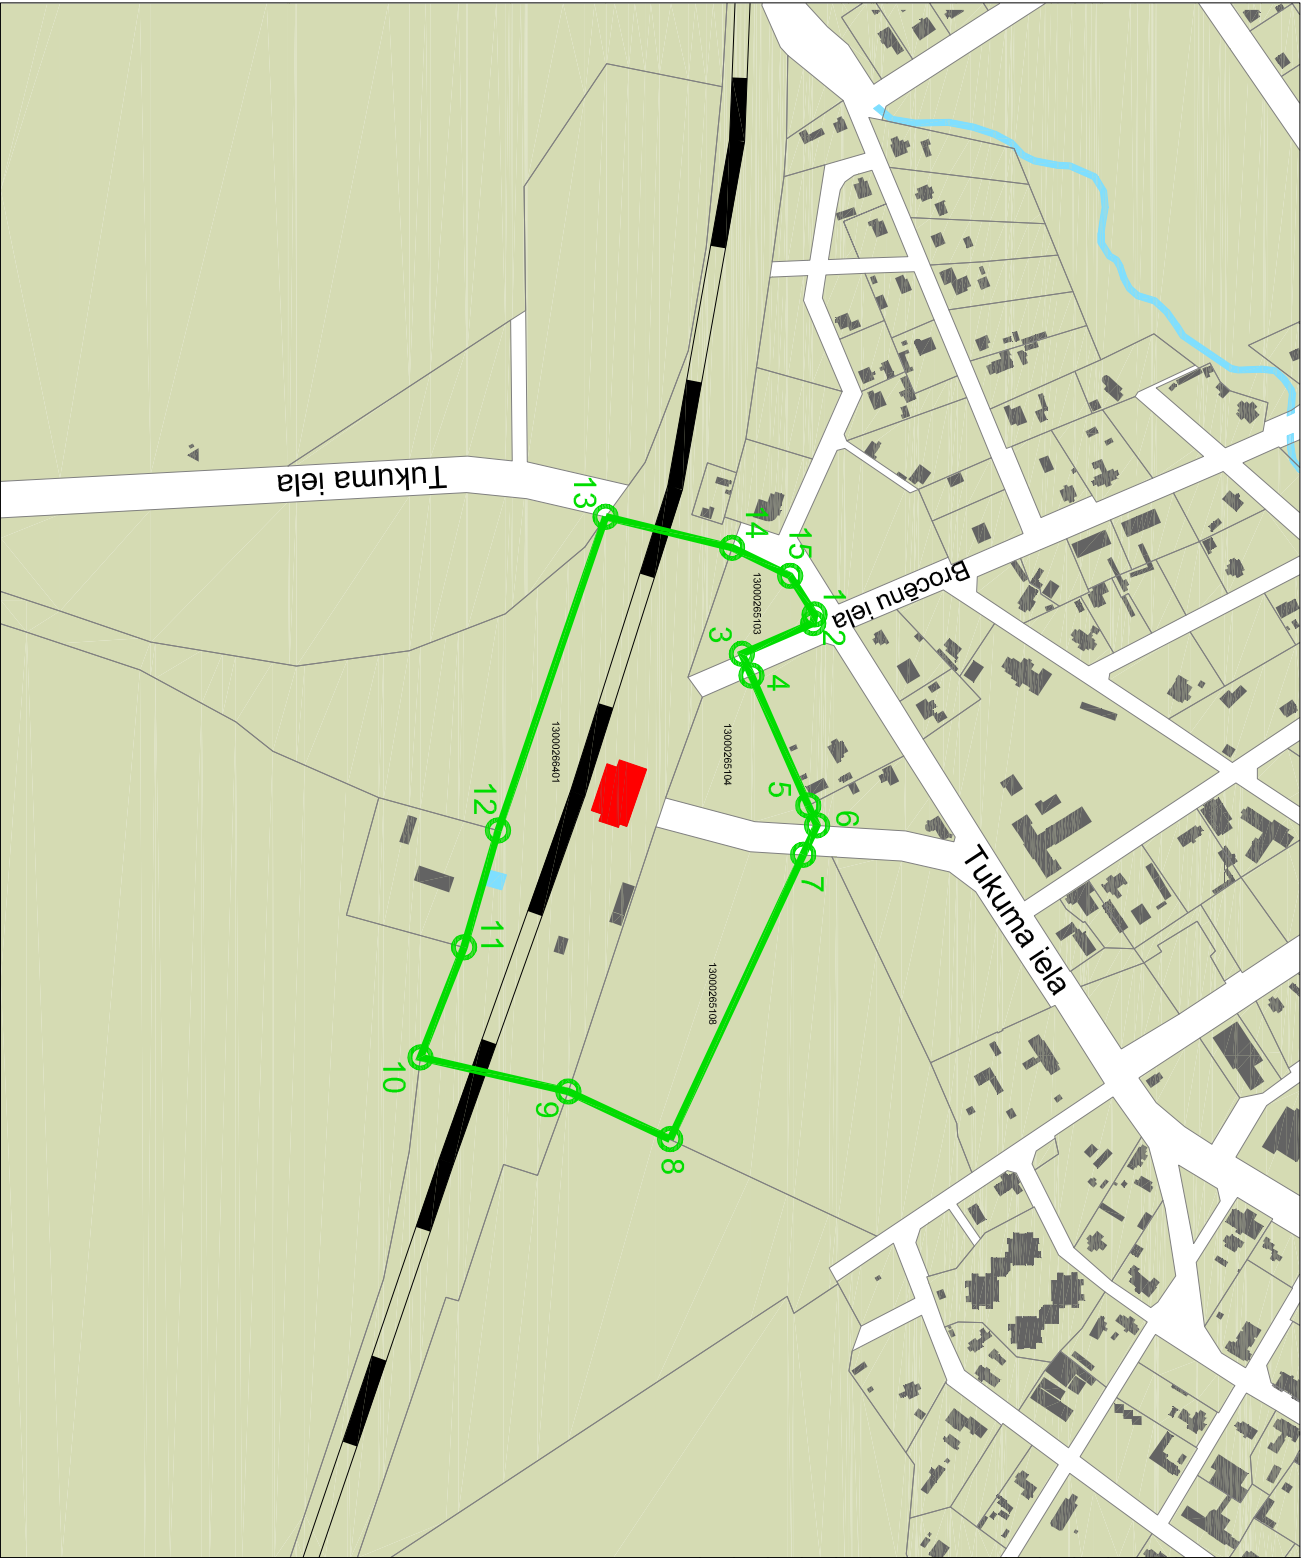

Robežpunktu koordinātas		
Nr.	X	Y
1	310785	468830
2	310784	468835
3	311737	468856
4	310743	469870
5	310780	468956
6	310786	468969
7	310777	468989
8	310689	468177
9	310622	469145
10	310524	469123
11	310553	469050
12	310575	469972
13	310646	468765
14	310730	468786
15	310768	468804

 Kultūras piemineklis

 Kultūras pieminekļa
individuālā aizsargjosla

 Kultūras pieminekļa
individuālās aizsargjoslas
robežpunkts, tā numurs