


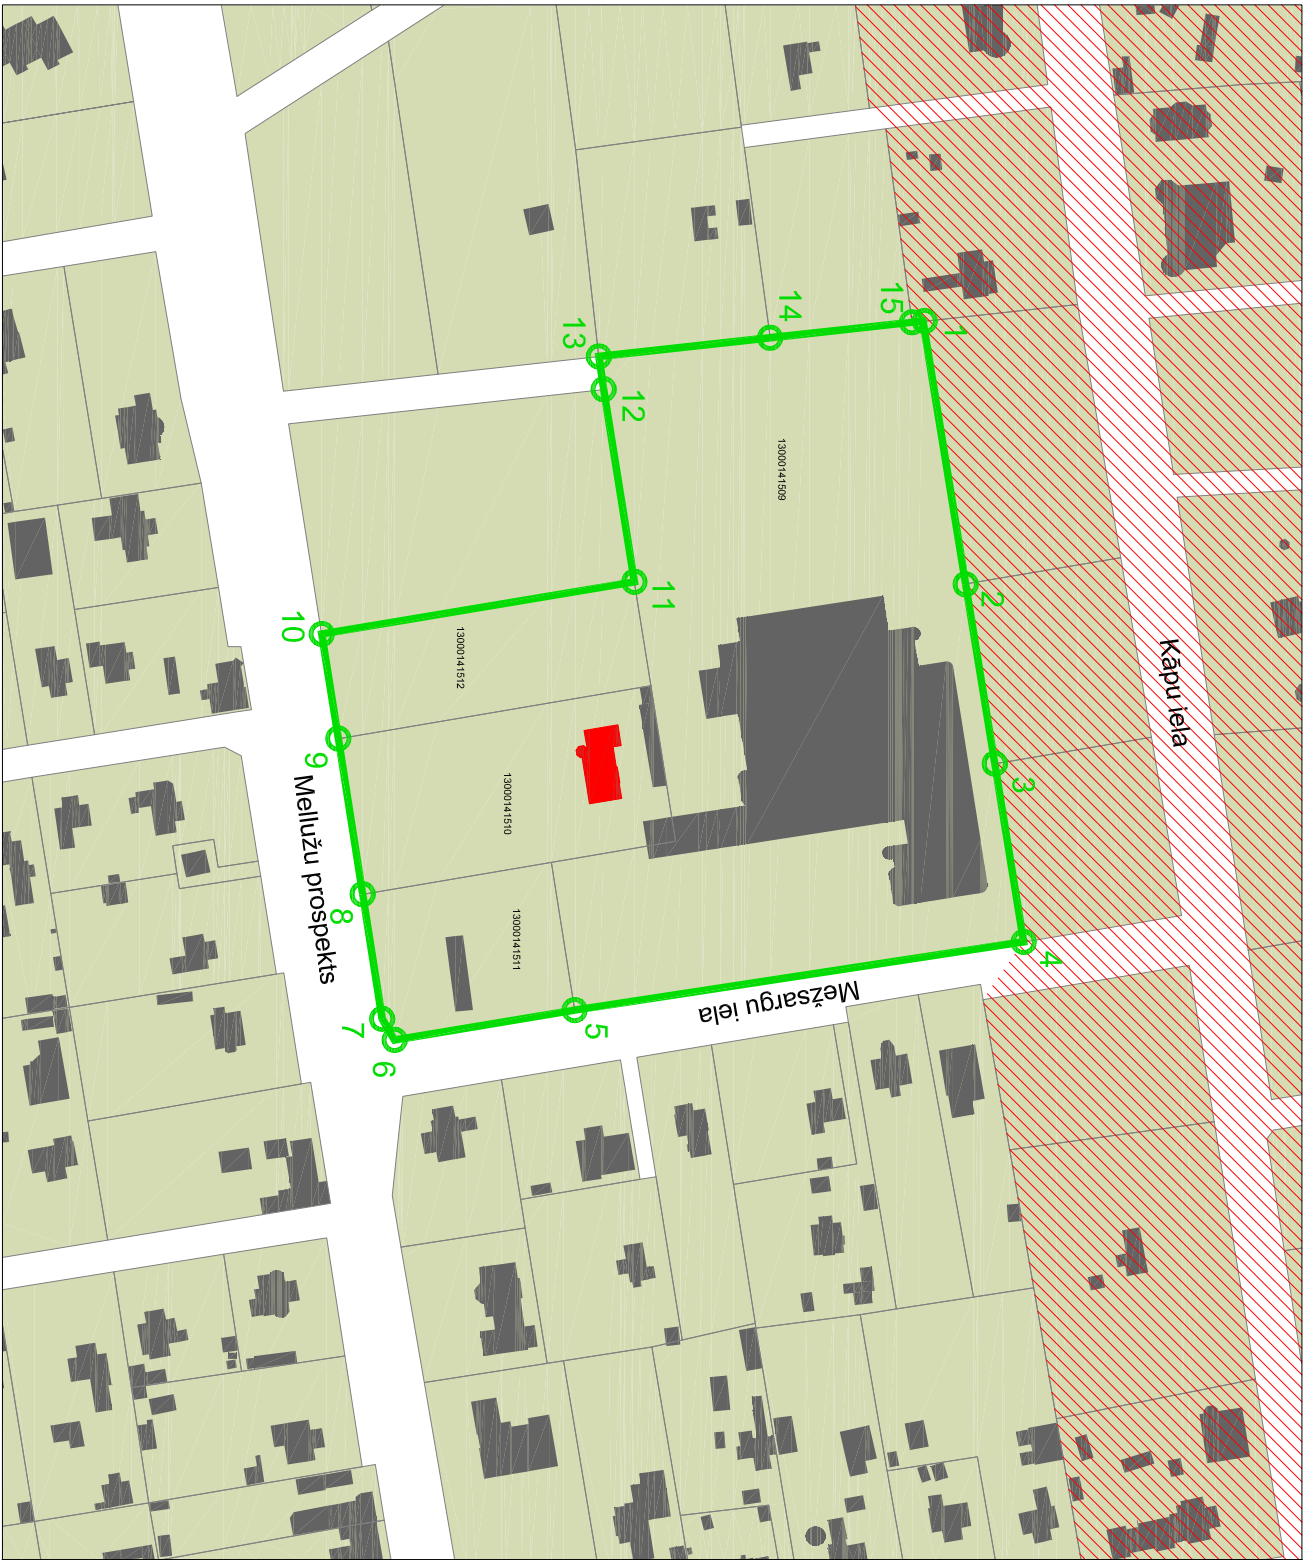

Vietējās nozīmes kultūras pieminekļa "Dzīvojamā ēka" Mellužu prospekts 57, Jūrmalā (valsts aizsardzības Nr. 5602) individuālā aizsargjosla (aizsardzības zona). M 1:2000.




Robežpunktu koordinātas		
Nr.	X	Y
1	313215	482215
2	313226	482284
3	313234	482332
4	313241	482379
5	313123	482397
6	313075	482405
7	313072	482400
8	313066	482367
9	313060	482325
10	313056	482298
11	313138	482284
12	313130	482233
13	313129	482224
14	313174	482219
15	313212	482215




Kultūras piemineklis



Kultūras pieminekļa  
individuālā aizsargjosla



Kultūras pieminekļa  
individuālās aizsargjoslas  
robežpunkts, tā numurs



Valsts nozīmes  
pilsētbūvniecības pieminekļa  
teritorija