


Vietējās nozīmes kultūras pieminekļa "Dzīvojamās ēkas apbūve" Lielais prospekts 2 un 2a, Jūrmalā (valsts aizsardzības Nr. 5561) individuālā aizsargjosla (aizsardzības zona). M 1:2000.

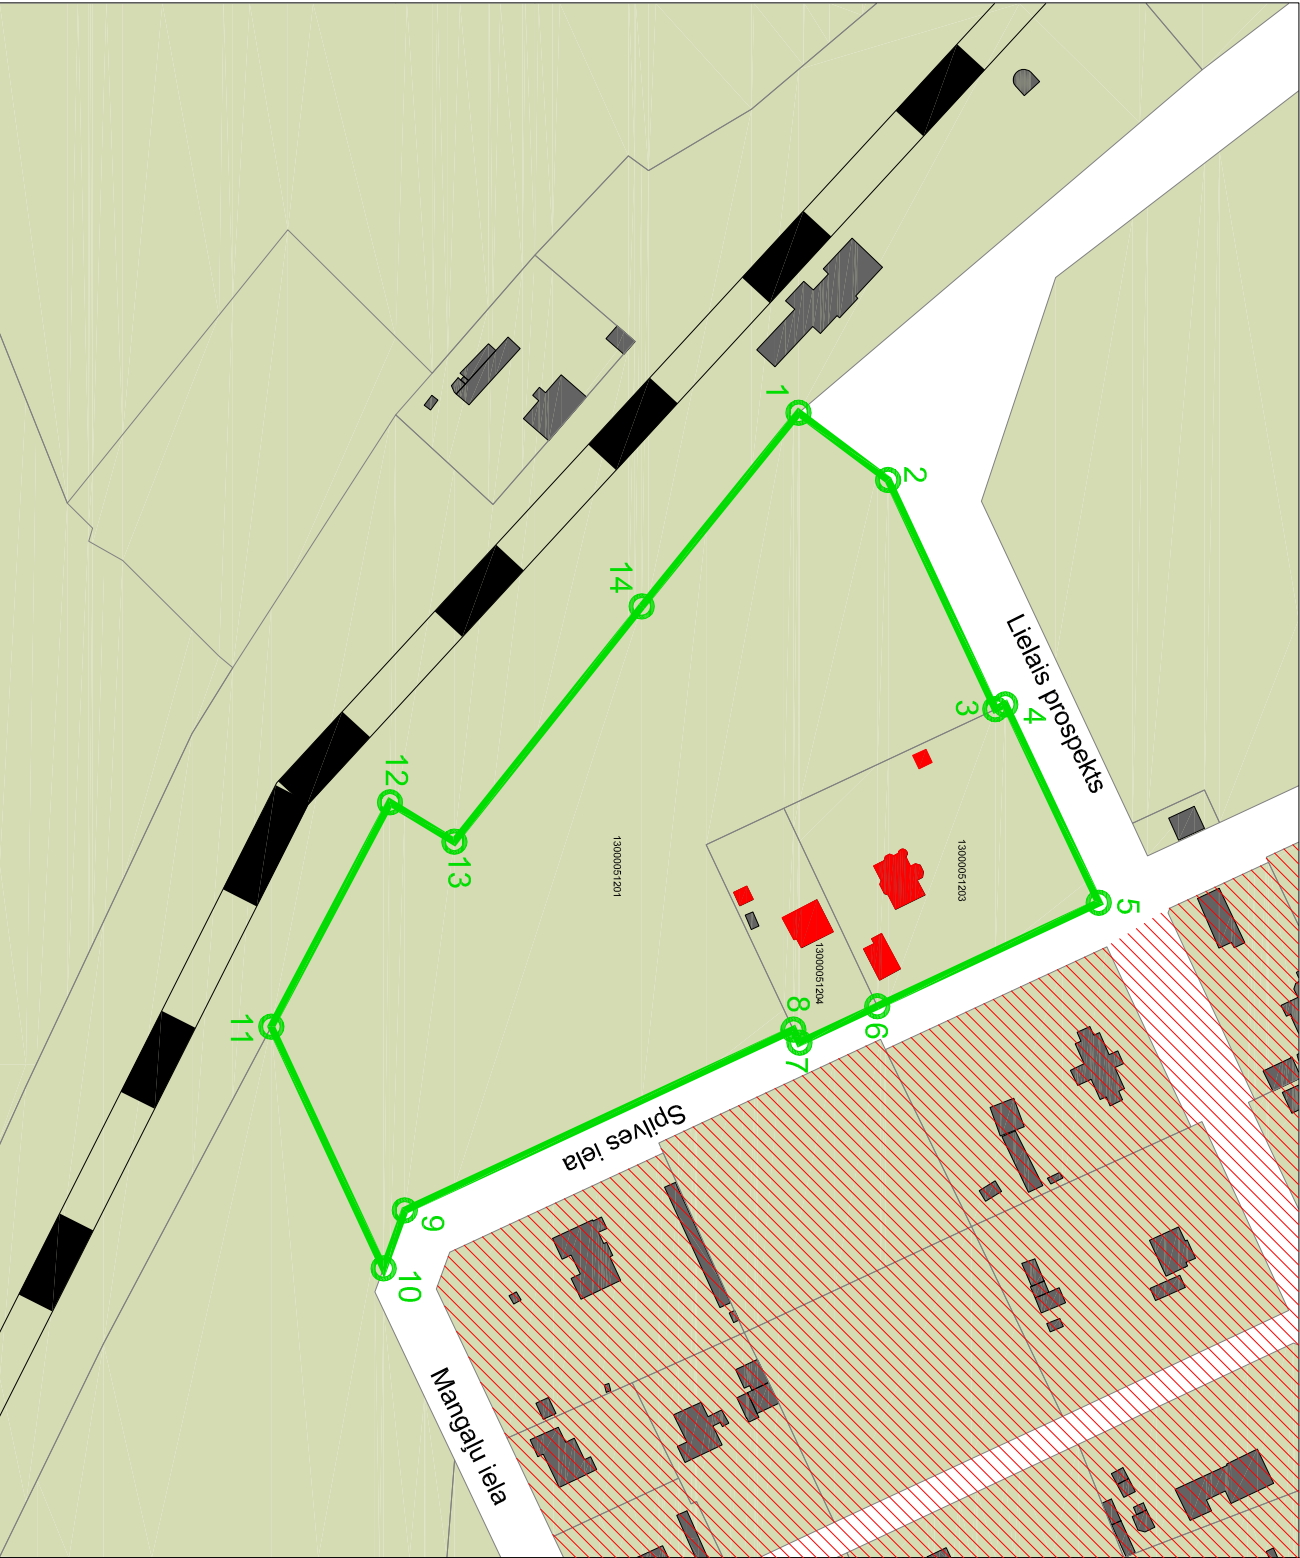

Robežpunktu koordinātas		
Nr.	X	Y
1	314278	493156
2	314302	493174
3	314330	493235
4	314333	493233
5	314357	493286
6	314299	493313
7	314278	493323
8	314277	493319
9	314174	493367
10	314168	493383
11	314138	493319
12	314170	493259
13	314187	493270
14	314237	493207



Kultūras piemineklis



Kultūras pieminekļa individuālā aizsargjosla



Kultūras pieminekļa individuālās aizsargjoslas robežpunkts, tā numurs



Valsts nozīmes pilsētūrvienības pieminekļa teritorija