


Vietējās nozīmes kultūras pieminekļa "Dzīvojamā ēka - vasarnīca" Marijas iela 5, Jūrmalā (valsts aizsardzības Nr. 5579) individuālā aizsargjosla (aizsardzības zona). M 1:1000.

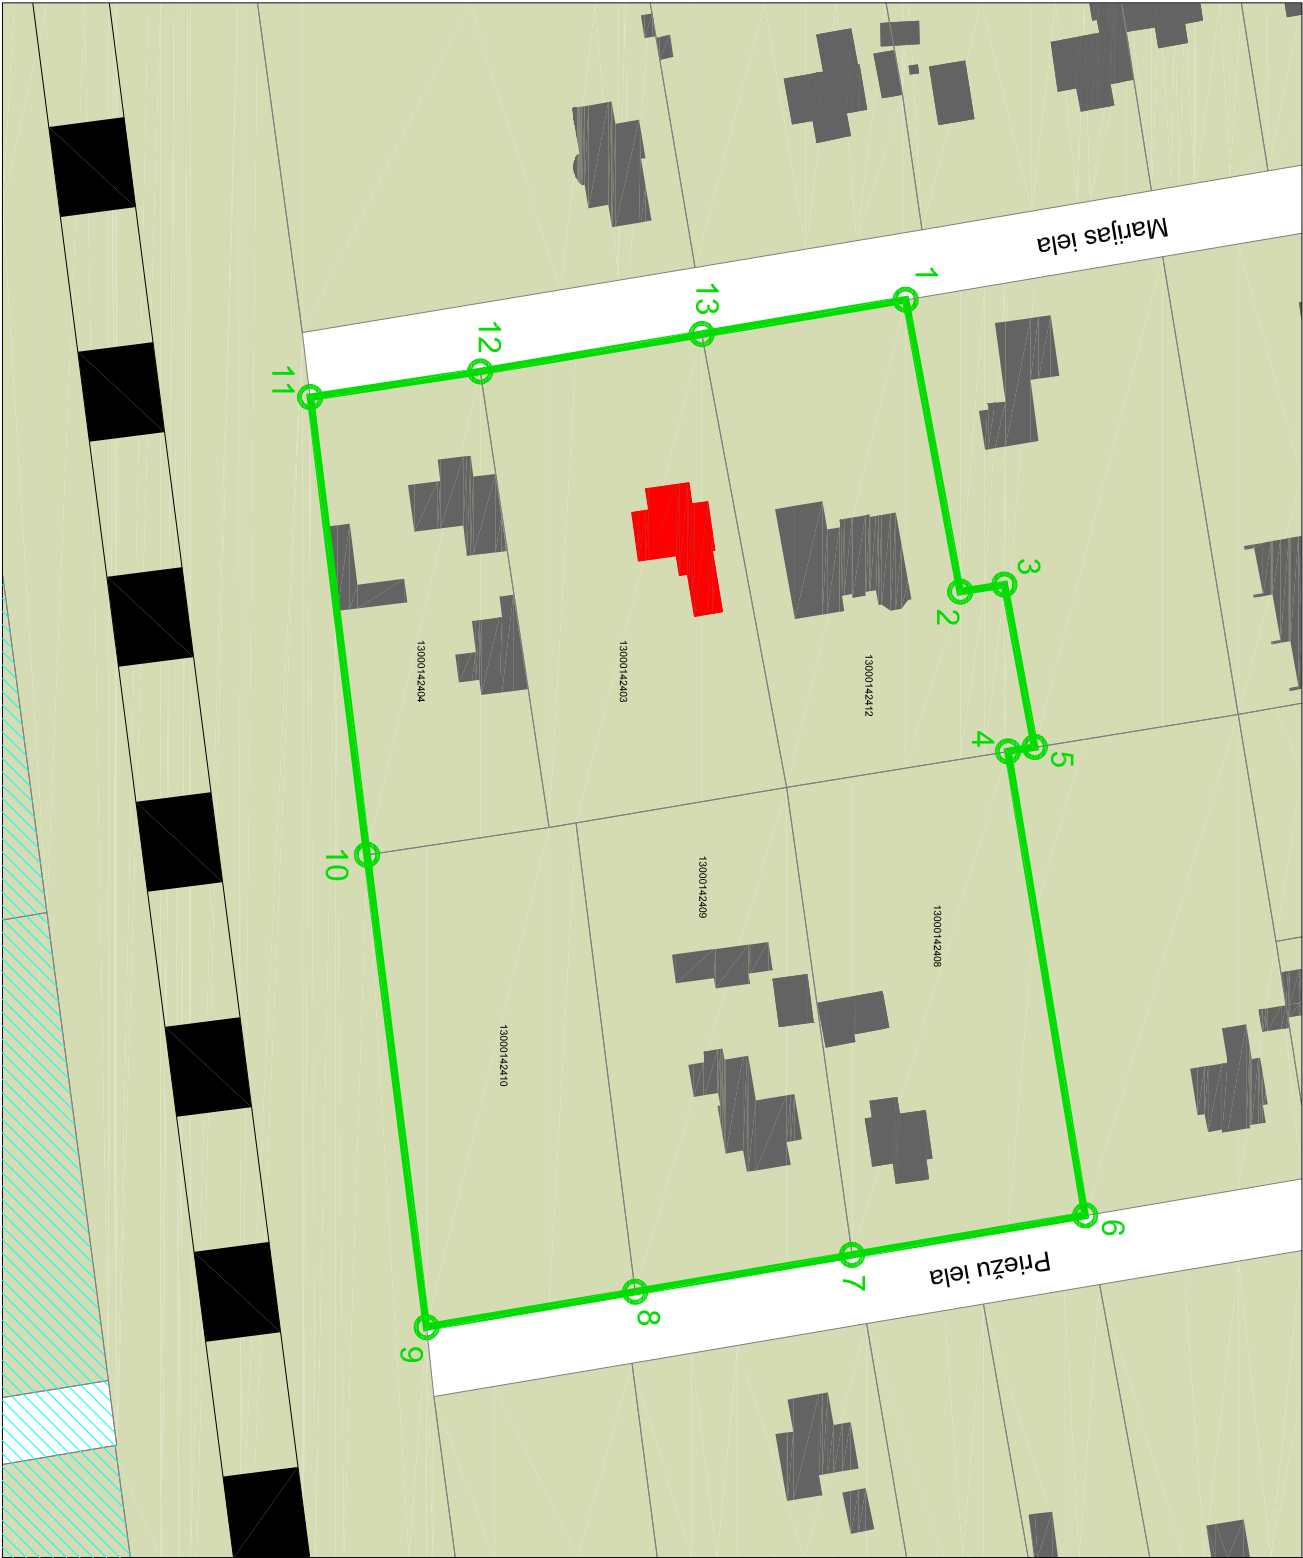

Robežpunktu koordinātas		
Nr.	X	Y
1	312816	481558
2	312823	481597
3	312829	481596
4	312833	481617
5	312830	481618
6	312840	481679
7	312809	481684
8	312780	481689
9	312753	481694
10	312745	481631
11	312737	481571
12	312760	481568
13	312789	481563




Kultūras piemineklis



Kultūras pieminekļa
individuālā aizsargjosla



Kultūras pieminekļa
individuālās aizsargjoslas
robežpunkts, tā numurs



Vietējās nozīmes
pilsētūrvienības pieminekļa
teritorija