


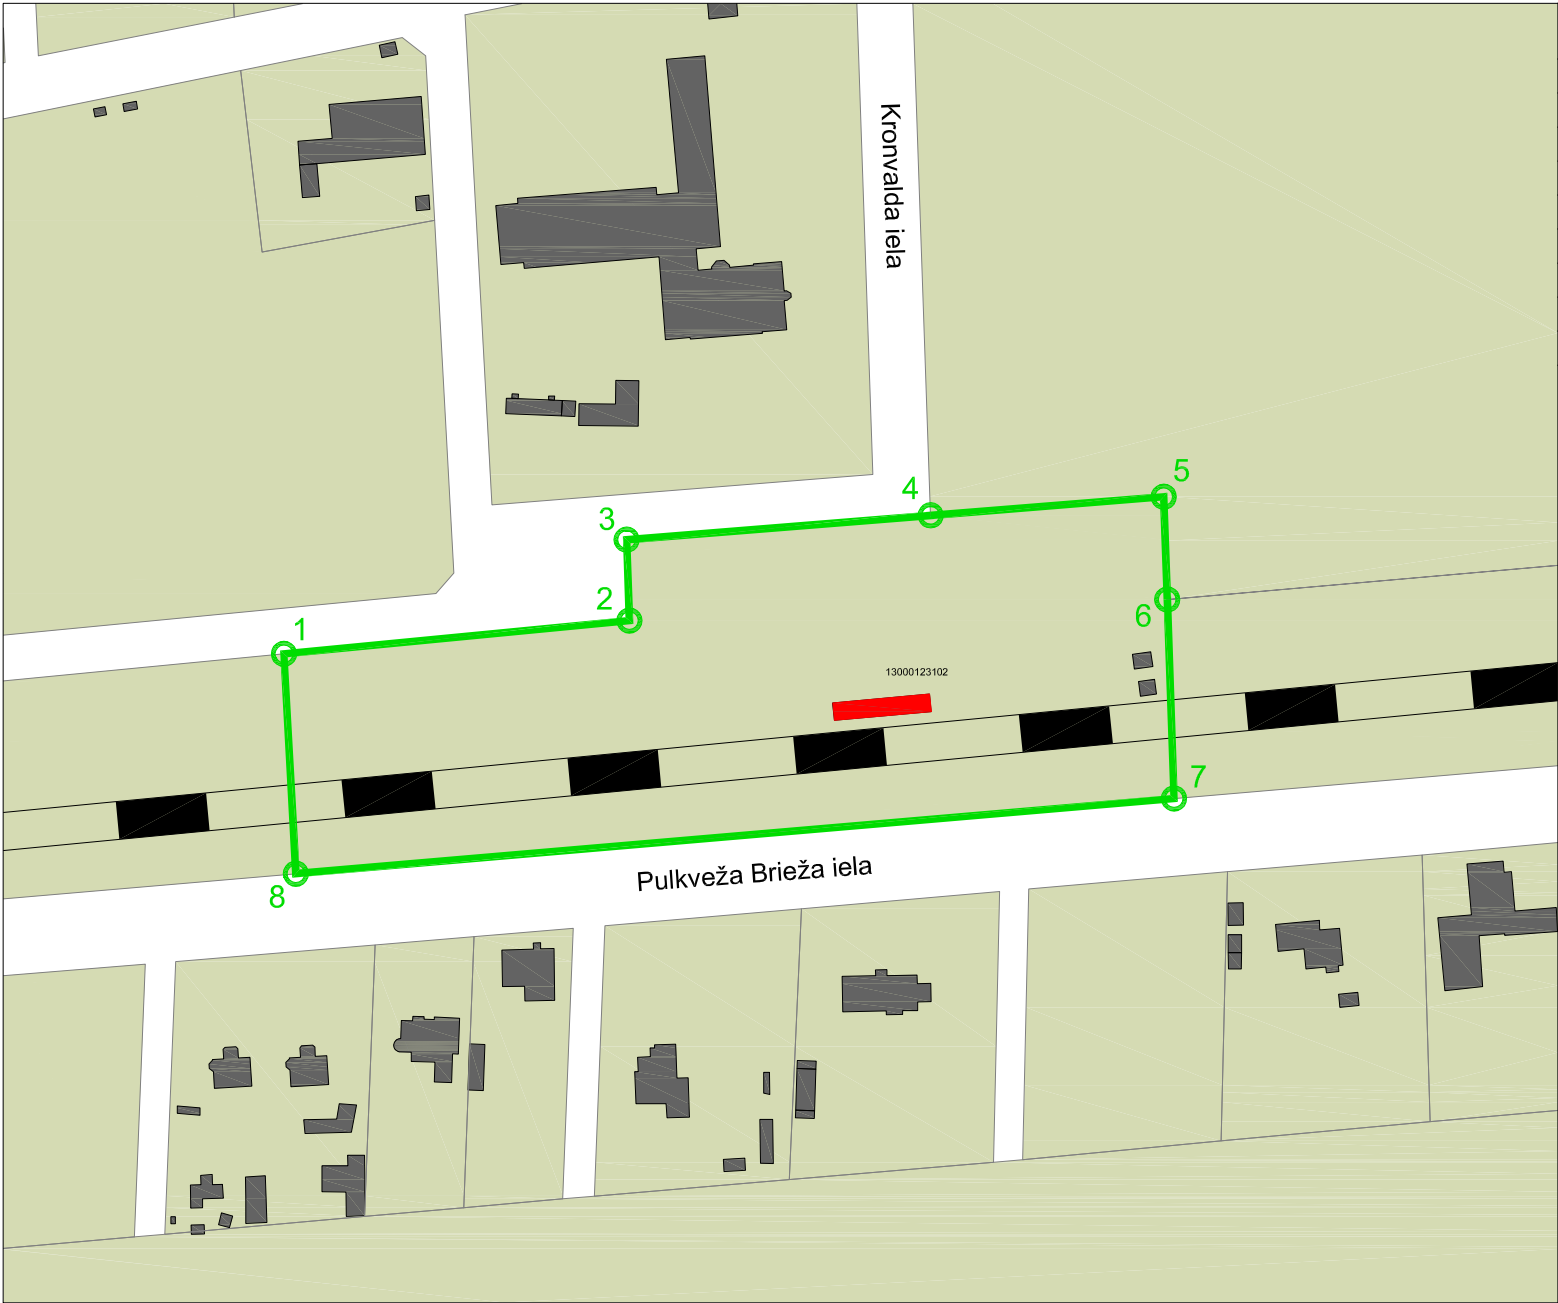


Vietējās nozīmes kultūras pieminekļa "Pumpuru dzelzceļa stacija" Pumpuros, Jūrmalā (valsts aizsardzības Nr. 5339) individuālā aizsargjosla (aizsardzības zona). M 1:1000.



Robežpunktu koordinātas		
Nr.	X	Y
1	312983	483843
2	312992	483935
3	313014	483934
4	313020	484014
5	313025	484076
6	312998	484077
7	312945	484079
8	312925	483846

-  Kultūras piemineklis
-  Kultūras pieminekļa individuālā aizsargjosla
-  Kultūras pieminekļa individuālās aizsargjoslas robežpunkts, tā numurs