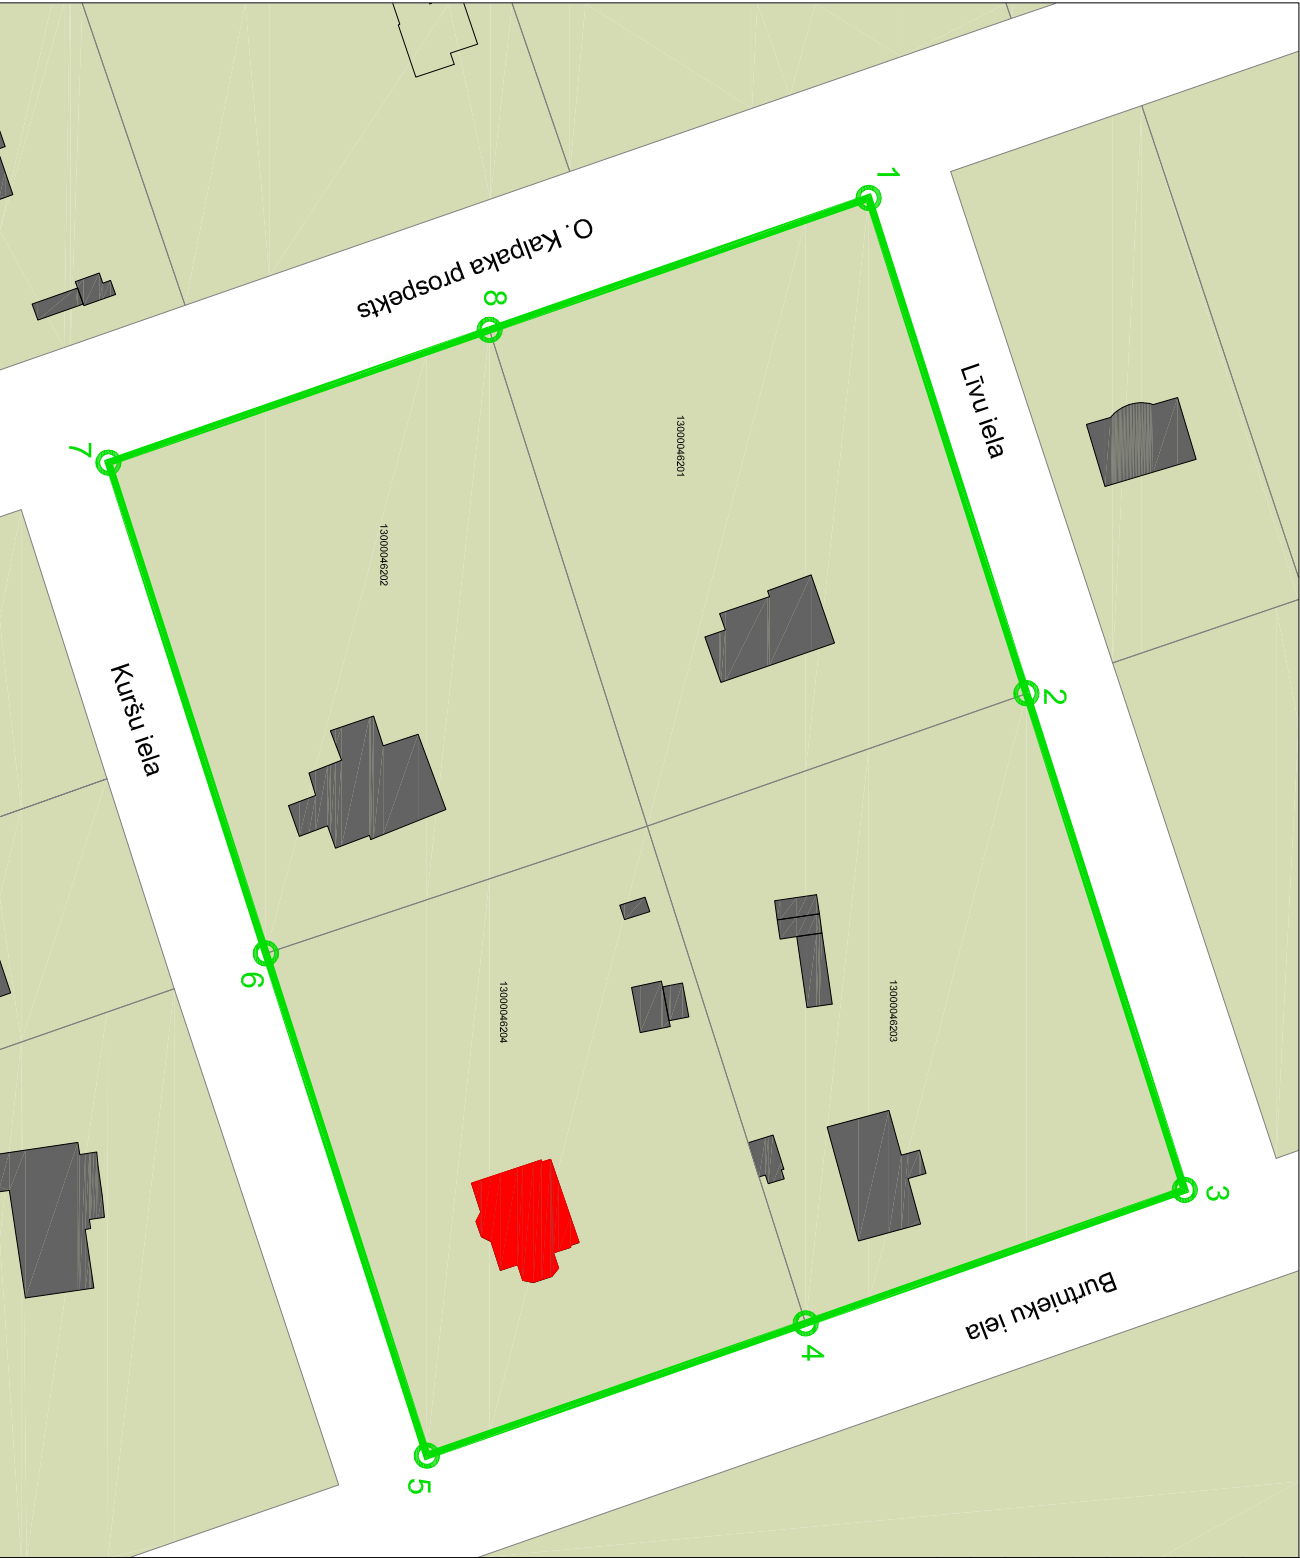

 



Valsts nozīmes kultūras pieminekļa "Dzīvojamā ēka" Burtnieku ielā 16, Jūrmalā (valsts aizsardzības Nr. 5419) individuālā aizsargjosla (aizsardzības zona). M 1:1000.



Robežpunktu koordinātas		
Nr.	X	Y
1	315809	492600
2	315830	492665
3	315851	492731
4	315801	492749
5	315751	492766
6	315729	492700
7	315708	492635
8	315759	492617

-  Kultūras piemineklis
-  Kultūras pieminekļa individuālā aizsargjosla
-  Kultūras pieminekļa individuālās aizsargjoslas robežpunkts, tā numurs