
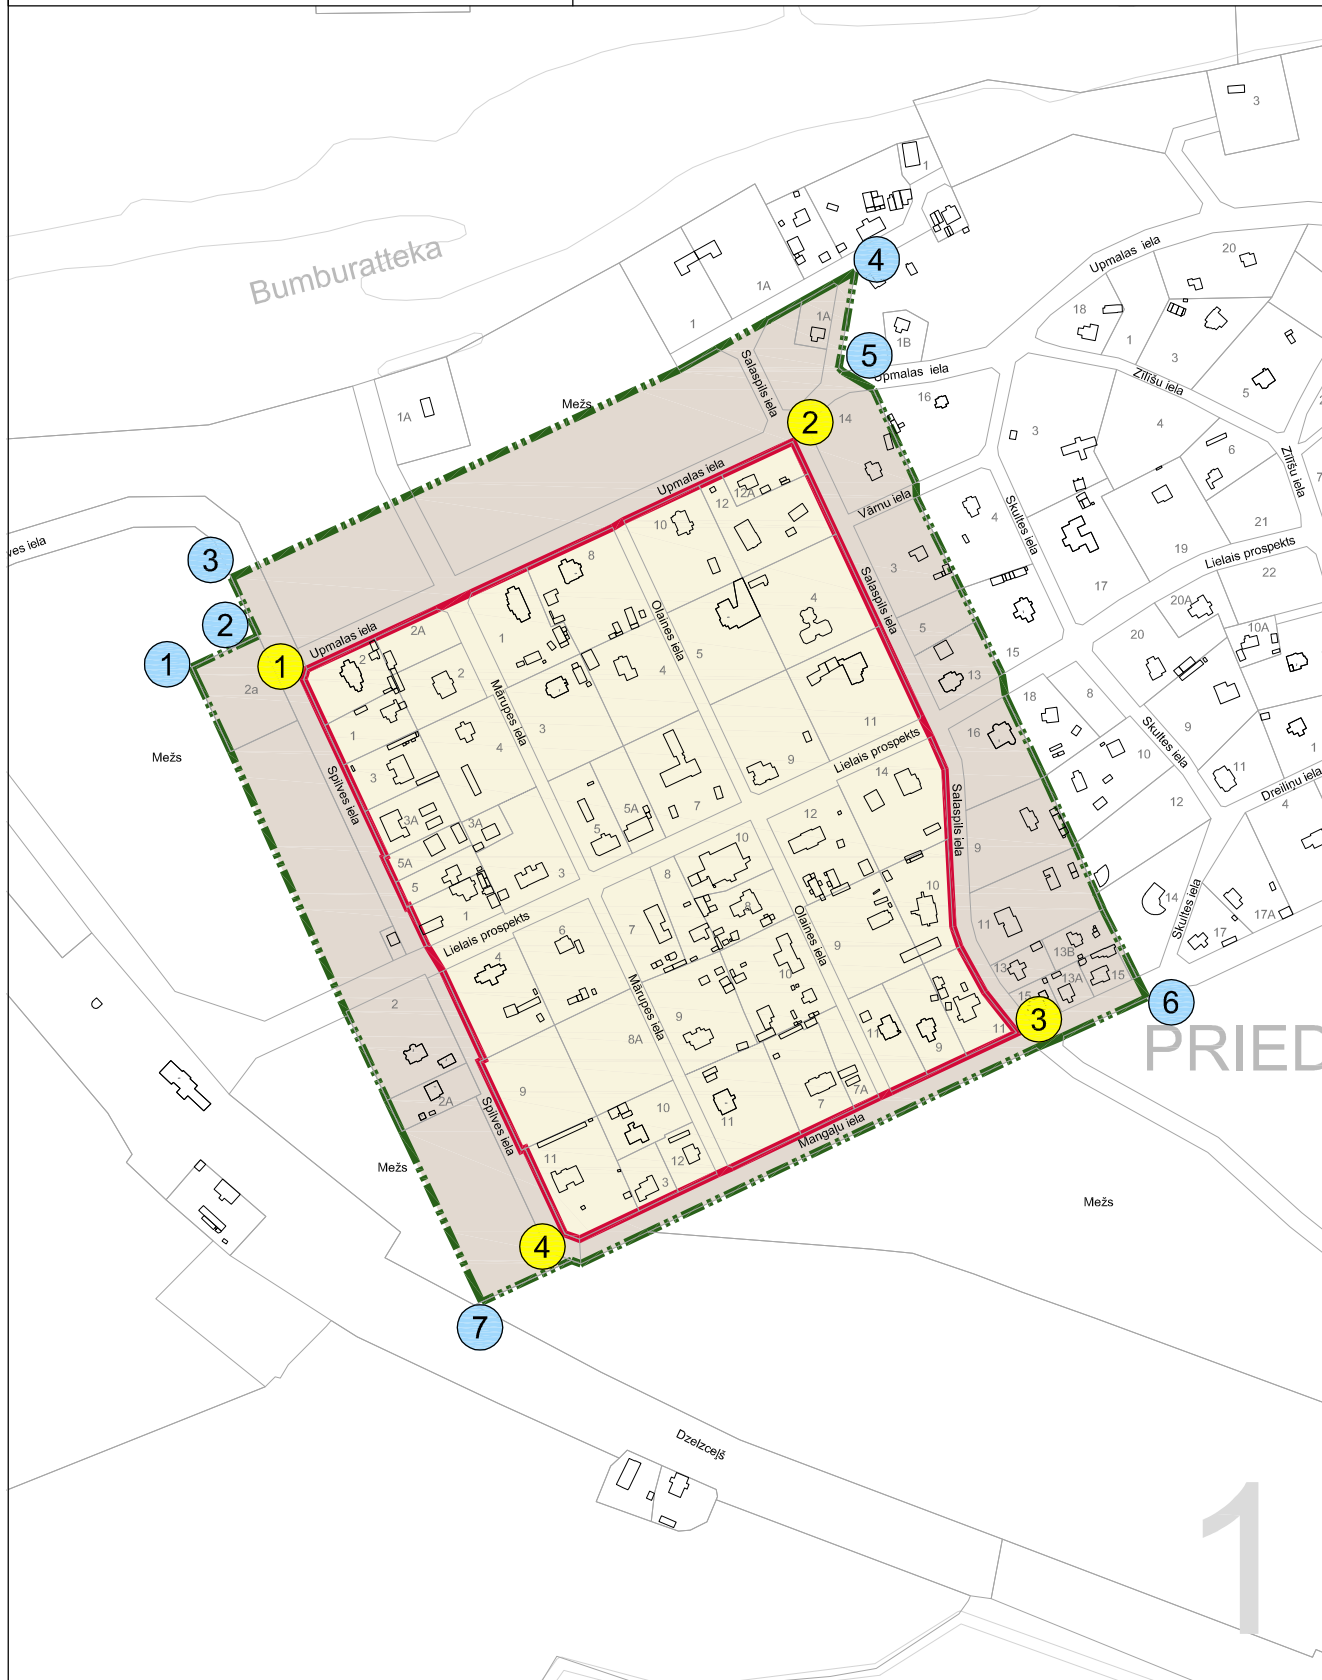


Priekšlikums
valsts nozīmes
pilsēt būvniecības pieminekļa **Nr.6088**
PRIEDAINES VASARNĪCU RAJONS
individuālās aizsardzības zonas
noteikšanai

APZĪMĒJUMI:

- Valsts nozīmes pilsēt būvniecības pieminekļa robeža
- Vietējās nozīmes pilsēt būvniecības pieminekļa robeža
- Pilsēt būvniecības pieminekļa individuālā aizsardzības zona
- Pilsēt būvniecības pieminekļa teritorija
- Pilsēt būvniecības pieminekļa aizsardzības zonas teritorija
- 1 Pieminekļa teritorijas raksturīgie robežpunkti
- 1 Pieminekļa aizsardzības zonas raksturīgie robežpunkti

M 1:5000

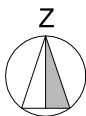

PRIED

1