


Apstiprināts ar Jūrmalas pilsētas domes 2012.gada 26.janvāra lēmumu Nr.26  
(protokols Nr.1, 31.punkts)

Uzdevuma robežlīnija	---
Ierādāta robežlīnija (M 1:10 000 noteikuma)	---
Plānola, projektēta robežlīnija	.....
Sarkanā līnija	sark.lin.
Tiesības līnija	lauvas josla

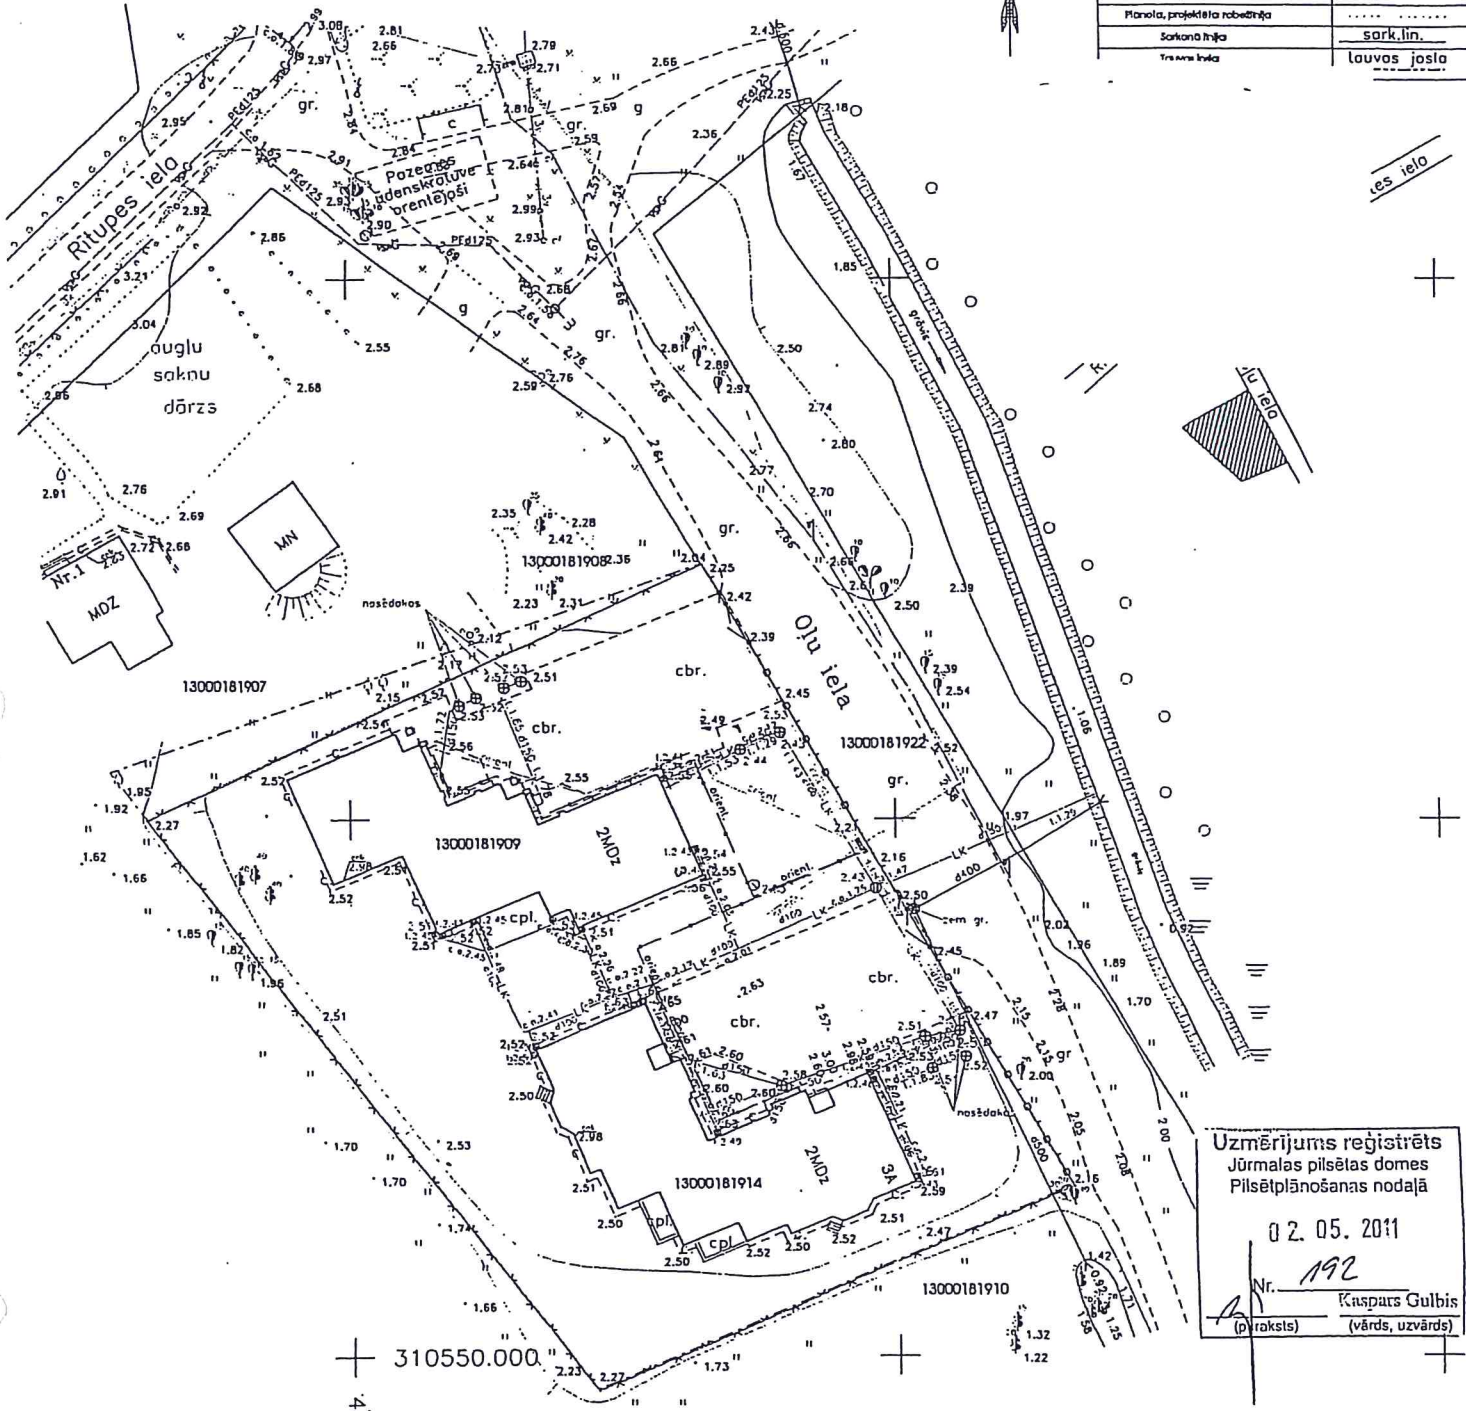

Uzmērījums reģistrēts  
Jūrmalas pilsētas domes  
Pilsētplānošanas nodaļā  
02.05.2011  
Nr. 192  
Kaspars Gulbis  
(paraksts) (vārds, uzvārds)

Pazemes komunikāciju saskaņojumi

Saskaņojošā organizācija	Komunikācijas	Saskaņotāja paraksts	Datums
Jūrmalas pilsētas ūdens un kanaliz. pārvalde	ūdens un kanaliz.vods	A. Lipson	14.04.20
A/S "Latvijas gāze"	Gāzes vods	Lidija Vasenko	12.04.20
SIA "Jūrmalas siltums"	Siltumtīkli	L.Tarasovs	12.04.20
BOP SIA "Jūrmalas gaismā"	Apgaism. kab.	Gita Švalbe	12.04.20
CET Jūrmalas elektrotīklu rajons	Elektr. kab.	A. Migla	14.04.20
"Lattelekom"	Tel. kab.	Irina Solovjova	401 14.04.20
JPP Būvvalde	Sarkanās līnijas Aizsargjoslas	-	-
Lielirgas reģionālā nodaļa	saskaņoj. ar LBN 005 - 99	-	-
	Pareizi:	-	-

Inženiertopogrāfiskais plāns  
Darba reģistrācijas Nr.

Pasūtījums : Olu iela 3. Jūrmala.

Pasūtītājs : ipošnieks

Stadija	Lapa	Lapu
DD	1	1

M 1: 500

sertif.:Serija BC Nr.342  
SIA "ICGD"  
Ozolciema iela 12/5-24 L946

- 1.Koordinātu sistēma LKS-92 (TM projekcija).  
Mēroga koeficients = 0.999601  
1997. gada Baltijos normālo augstumu sistēma.
- 2.Uzmerisano veikta 2011.gada marā.
- 3.Par izejošiem punktiem uzņemti:  
PP 8089 ar x=310680.296, y=480954.576, H=2.82  
PP 4069 ar x=310757.737, y=480741.649, H=3.44
- 4.Horizontāles izvilktas ik pa 0.5 m.

Direktors	St. Smirnovs	04.11.
Geodzisists	A. Grabovs	04.11.
Topogrāfs	St. Smirnovs	04.11.