


1.pielikums apstiprināts ar Jūrmalas pilsētas domes
2012.gada 16.februāra lēmumu Nr.100
(protokols Nr.4, 38.punkts)

Detālplānojums zemesgabaliem Jūrmalā,
Zvīņu ielā 2, kadastra Nr.13000250401,
platība 190124 kv.m
Kolkas ielā 21, kadastra Nr.13000250618

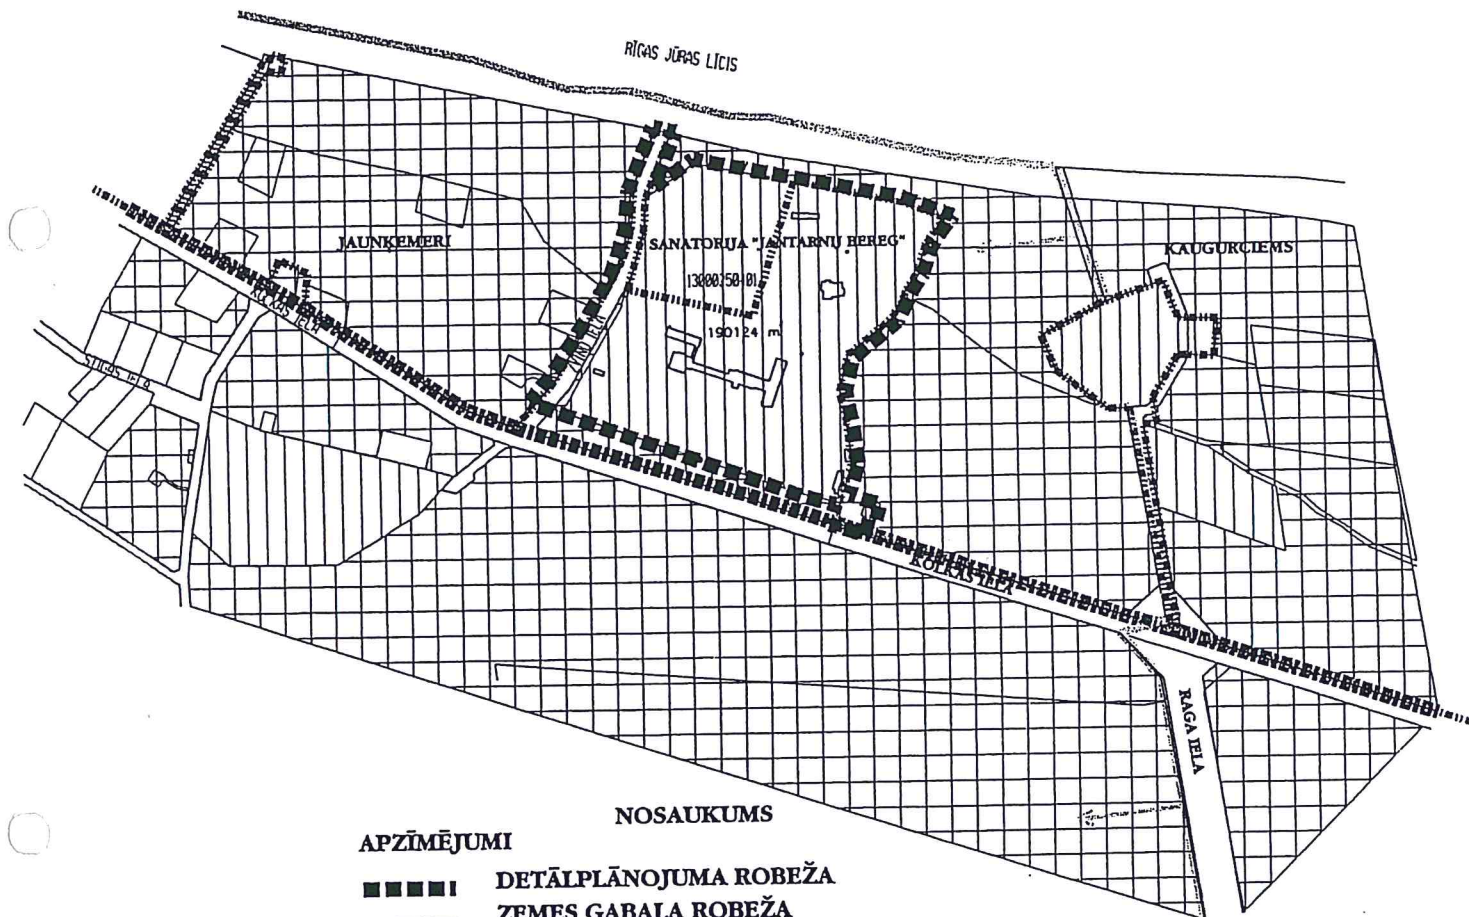

APZĪMĒJUMI	NOSAUKUMS
■ ■ ■ ■ ■	DETĀLPLĀNOJUMA ROBEŽA
— — — — —	ZEMES GABALA ROBEŽA
— — — — —	IELA SARKANAJĀS LĪNJĀS
13000250401	PLĀNOJAMĀ ZEMES GABALA KADAŠTRA NUMURS
□ □ □ □ □	KŪRORTA TERITORIJAS
□ □ □ □ □	"DABAS PAMATNES" TERITORIJAS
	RĪGAS JŪRAS LĪČA PIEKRASTES BŪVLAIDE
□ □ □ □ □	ESOŠĀ APBŪVE
	KRASTA KĀPU AIZSARGJOSLA
VISA TERITORĪJA	BALTIJAS JŪRAS IEROBEŽOTAS SAIMNIECISKĀS DARBĪBAS JOSLA
	ĶEMERU NACIONĀLĀ PARKA ROBEŽA

Skici sagatavoja R.Ansule