


1.pielikums apstiprināts ar Jūrmalas pilsētas domes  
2012.gada 16.februāra lēmumu Nr.101  
(protokols Nr.4, 39.punkts)

**DETĀLPLĀNOJUMA GROZĪJUMI**  
**ZEMESGABALAM JŪRMALĀ, RĪGAS IELĀ 51**  
(kadastra Nr. 1300 008 3703, platība 3505 kv.m.)

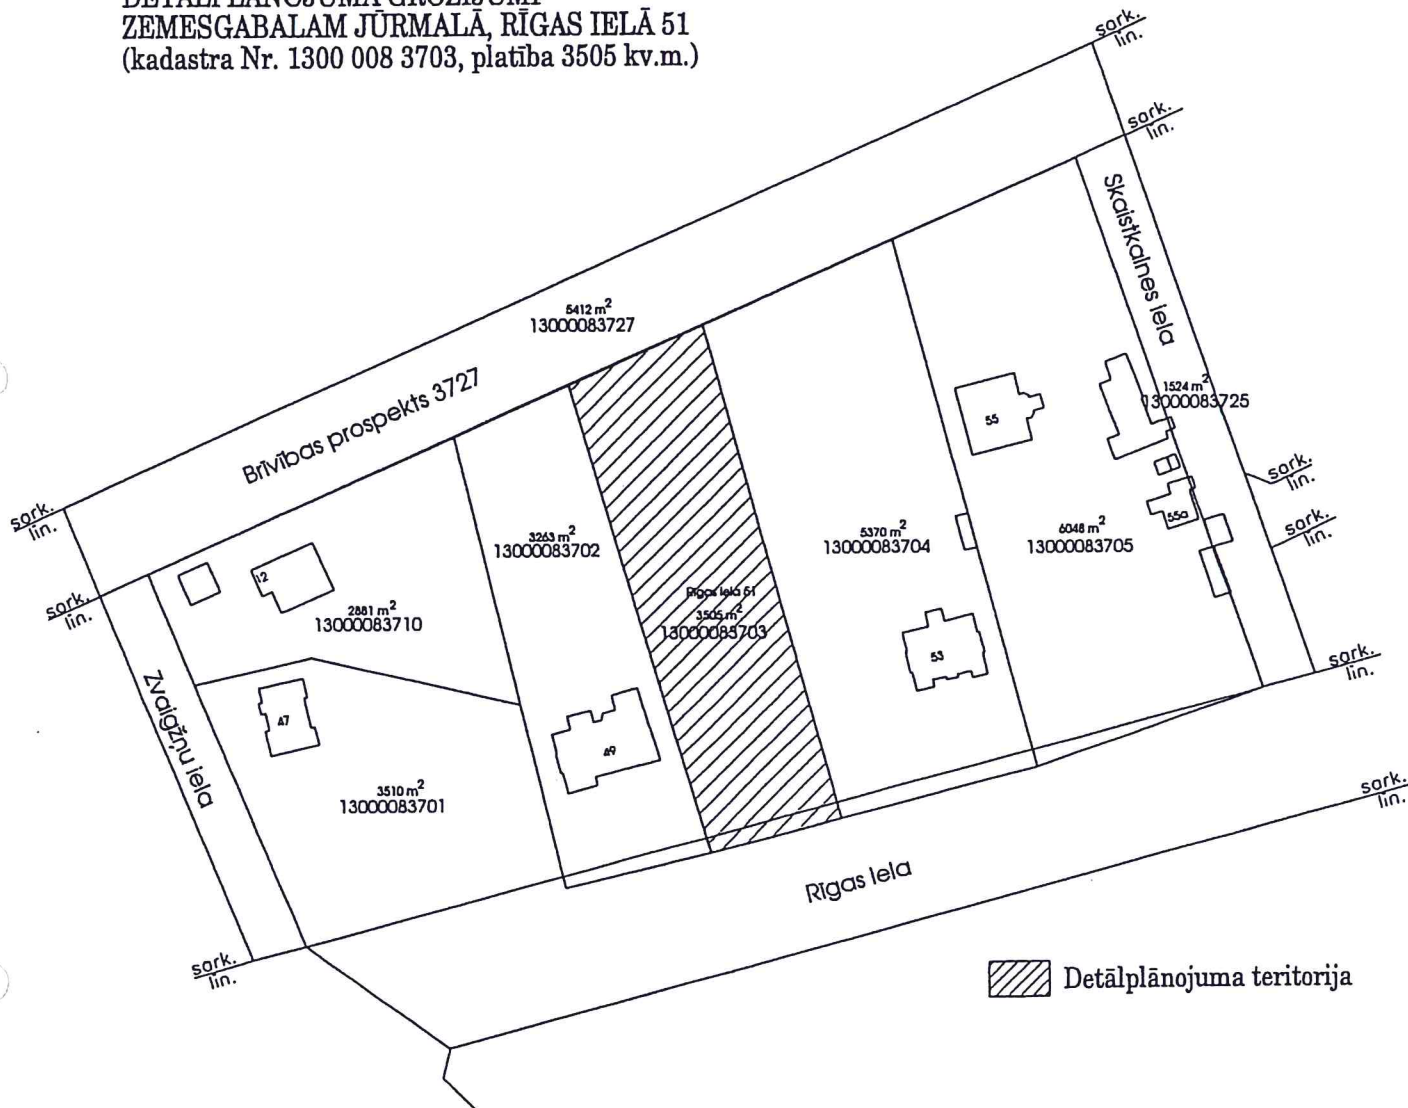

Zemesgabals Jūrmalā, Rīgas ielā 51 saskaņā ar Jūrmalas pilsētas Teritorijas plānojumu un Apbūves noteikumiem atrodas "Jauktas darījumu, atpūtas un dzīvojamā teritorijā (J), ūdensgūtnes ķīmiskajā aizsargjoslā

Skici sagatavoja R.Ansule