


Apstiprināts ar Jūrmalas pilsētas domes  
2012.gada 8.marta lēmumu Nr.136  
(protokols Nr.5, 26.punkts)

ĪRĒMĒSĢĀBĀLA JŪRMALĀ RĪGAS IELĀ 2A  
PLANS AR PĒVAICĪGĀMĀM PLĀTĪBĀM

13000096602  
1815 m<sup>2</sup>

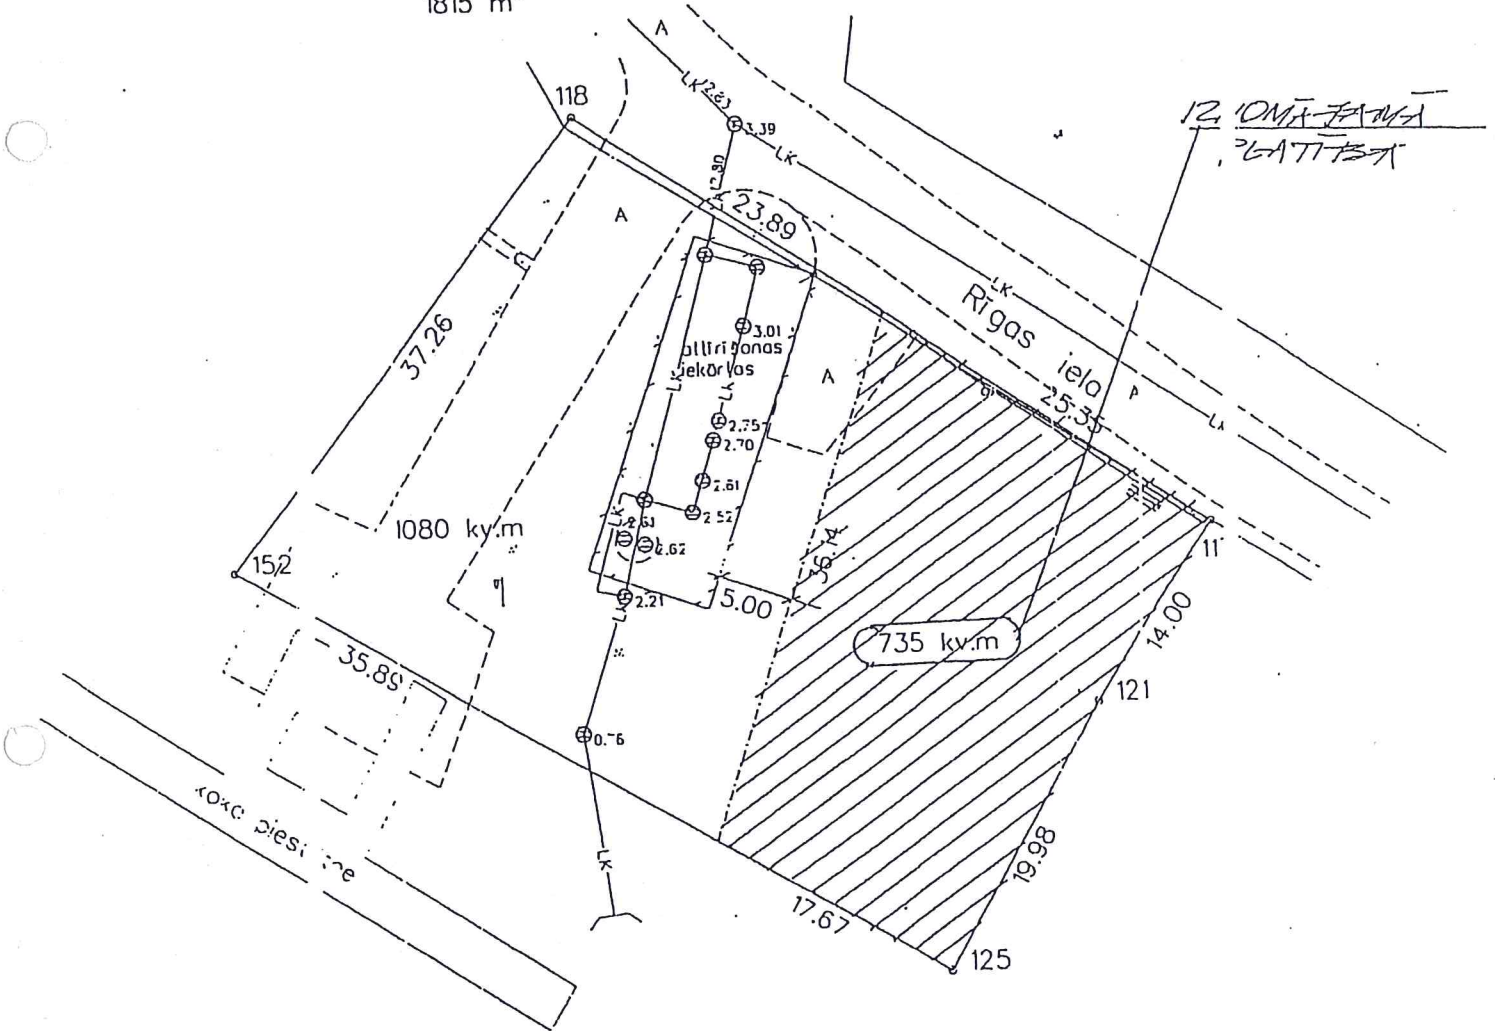

SKRĪSĀSĢĀBĀLA: ARĒH. B. JĒRMAKTE