


1.pielikums apstiprināts ar Jūrmalas pilsētas domes
2012.gada 3.maija lēmumu Nr.250
(protokols Nr.7, 31.punkts)

DETĀLPLĀNOJUMS ZEMESGABALAM JŪRMALĀ, SPORTA IELĀ 1/3

(kadastra Nr. 1300 014 1002, platība 8674 kv.m.)

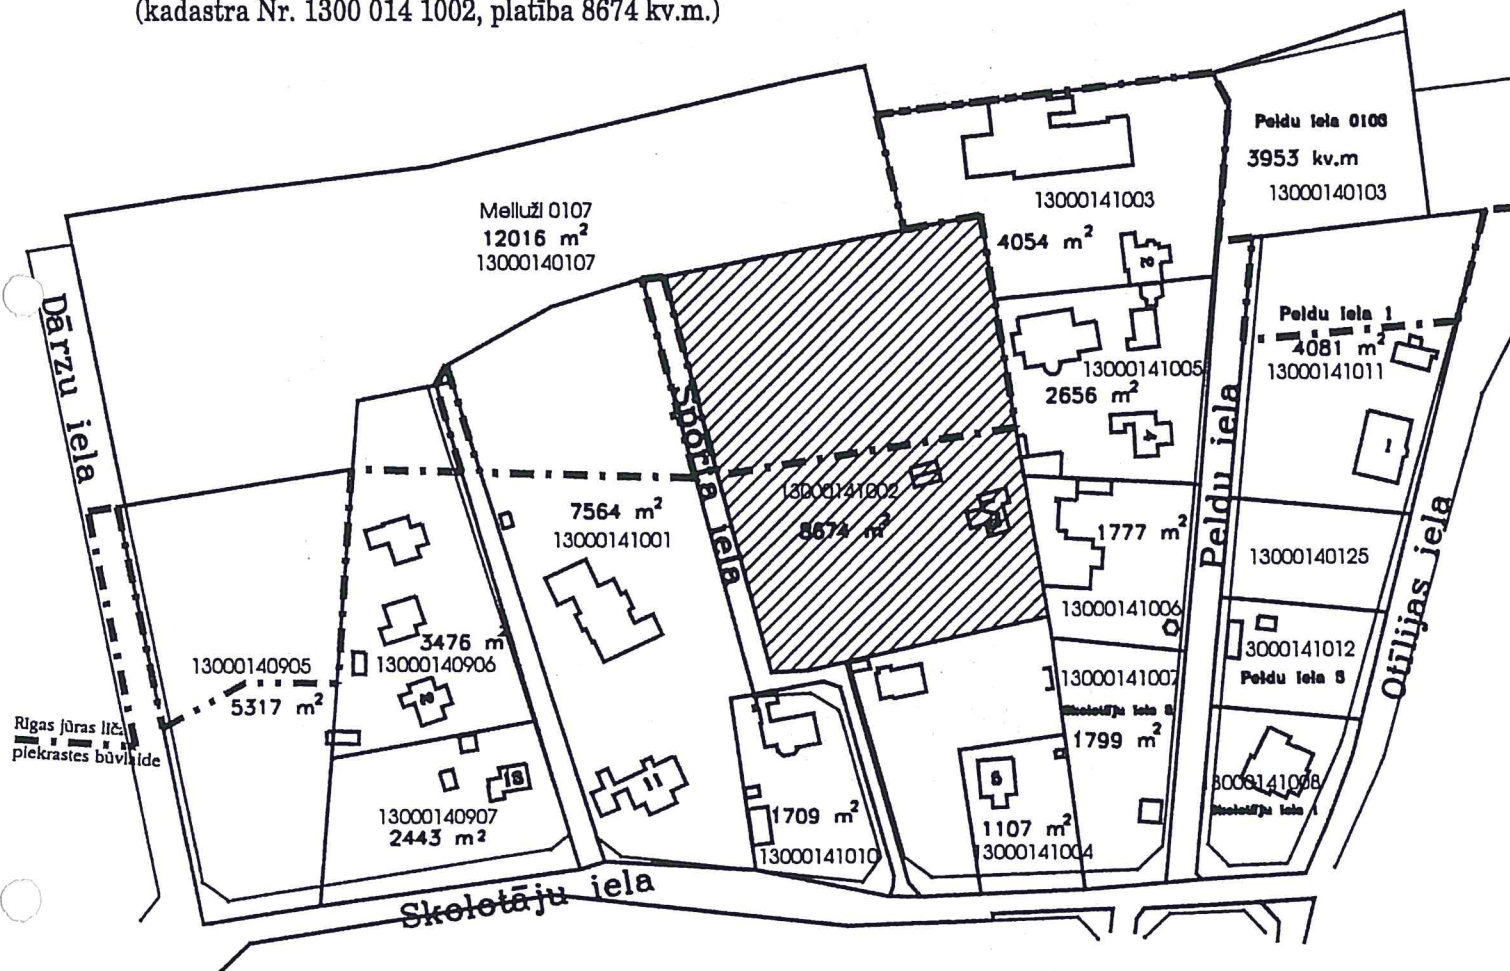

Zemesgabals Jūrmalā, Sporta ielā 1/3 saskaņā ar Jūrmalas pilsētas Teritorijas plānojumu un Apbūves noteikumiem atrodas Jauktas atpūtas un dzīvojamās teritorijas Rīgas jūras līča krasta kāpu aizsargjoslā (JK);

Saskaņā ar Aizsargjoslu likumu:

- Rīgas jūras līča krasta kāpu aizsargjoslā;
- Valsts nozīmes pilsētībūvniecības pieminekļu teritorijā.

 Detālplānojuma teritorija

Skici sagatavoja R.Ansule
Jūrmala, 2012.gada aprīlī