


Projektēto zemes vienību apgrūtinājumi:

1) Zemegabalam Slokas ielā 69A

1. 120301 – aizsargjostas teritorija gar ielu – sarkanā līnija – 0.0015 ha
2. 12010101 – aizsargjosta gar ūdenvedu – 0.0776 ha
3. 12010101 – aizsargjosta gar ūdenvedu – 0.0452 ha
4. 12010101 – aizsargjosta gar ūdenvedu – 0.0125 ha
5. 120502 – aizsargjosta gar elektrisko ūtku kabuļu līniju – 0.0575 ha
6. 110103 – Baltijas jūras un Rīgas jūras līča ieroģēšanas administratīvās darbības jostas teritorija – 4.6437 ha
7. 110909 – Ķīmišķā aizsargjosta ap pazemes ūdens pērnāšanas vietu – 4.6137 ha
8. 130003 – Teritorija ap īpaši aizsargājamo koku – 0.0587 ha
9. 110907 – Stingra režīma aizsargjosta ap pazemes ūdens pērnāšanas vietu – 0.2678 ha

2) Zemegabalam Salas ielā 4

1. 120301 – aizsargjostas teritorija gar ielu – sarkanā līnija – 0.2897 ha
2. 12010101 – aizsargjosta gar ūdenvedu – 0.0517 ha
3. 110103 – Baltijas jūras un Rīgas jūras līča ieroģēšanas administratīvās darbības jostas teritorija – 0.9066 ha
4. 110909 – Ķīmišķā aizsargjosta ap pazemes ūdens pērnāšanas vietu – 0.9066 ha

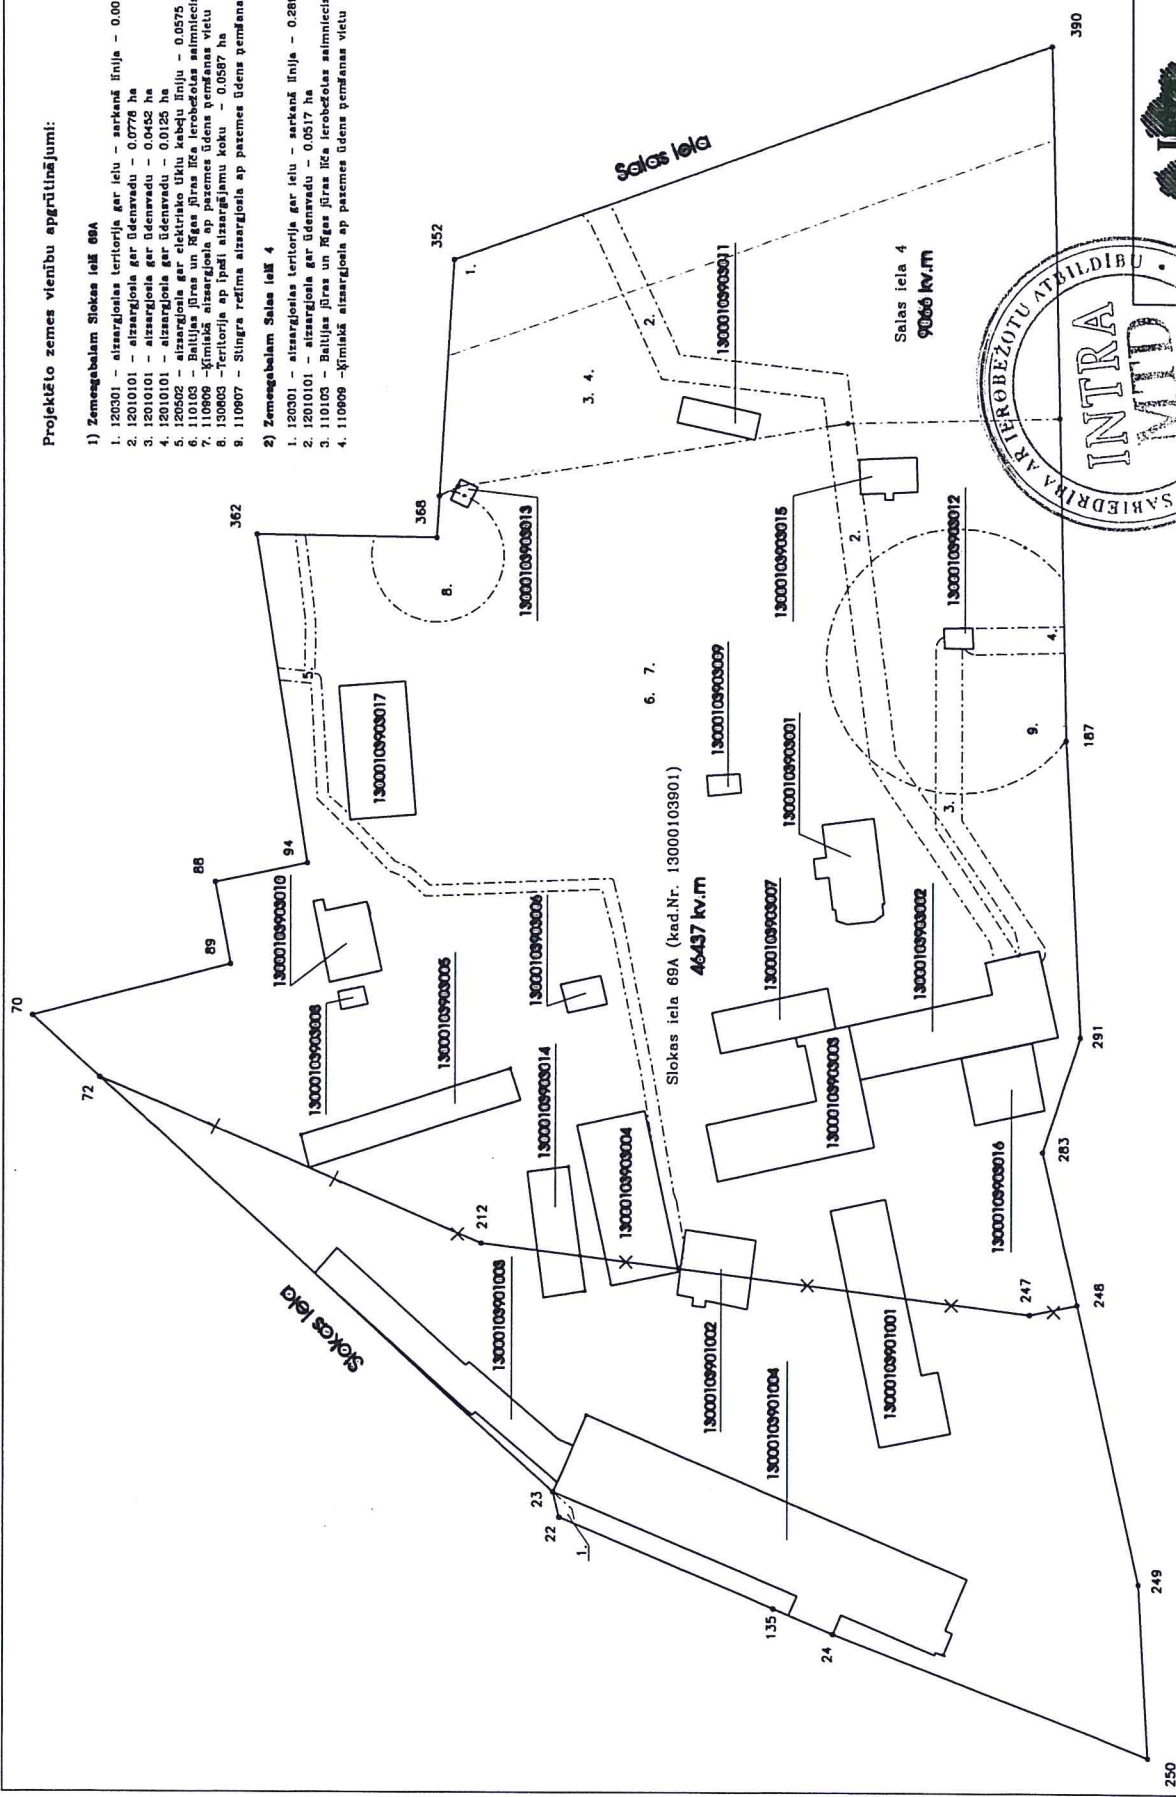

Apstiprināta ar Jūrmalas pilsētas domes
2012.gada 19.jūlija lēmumu Nr.396
(protokols Nr.11, 26.punkts)



Projektējamā: Jūrmala
Slokas iela 69A, Salas iela 69B
ZEMES VIENĪBU ROBEŽU
PĀRKĀRTOŠANAS PLĀNS

Projekta Nr. 29232907
Slokas iela 20A, Jūrmala
atvēršanās datums: 25.04.2012.
Uzdevs: P. S. S.
Sertifikāta numurs: Iekšlietu ministrija, sertifikāta numurs: 0000000004