


~~ZEMESGABAZA JŪRMALĀ, MIERA IELĀ 18 PLĀTS AR
IZNOMĒJAMO ZEMESGABAZA MIERA IELĀ 4910 DAĻU
60M² PLATĪBĀ~~

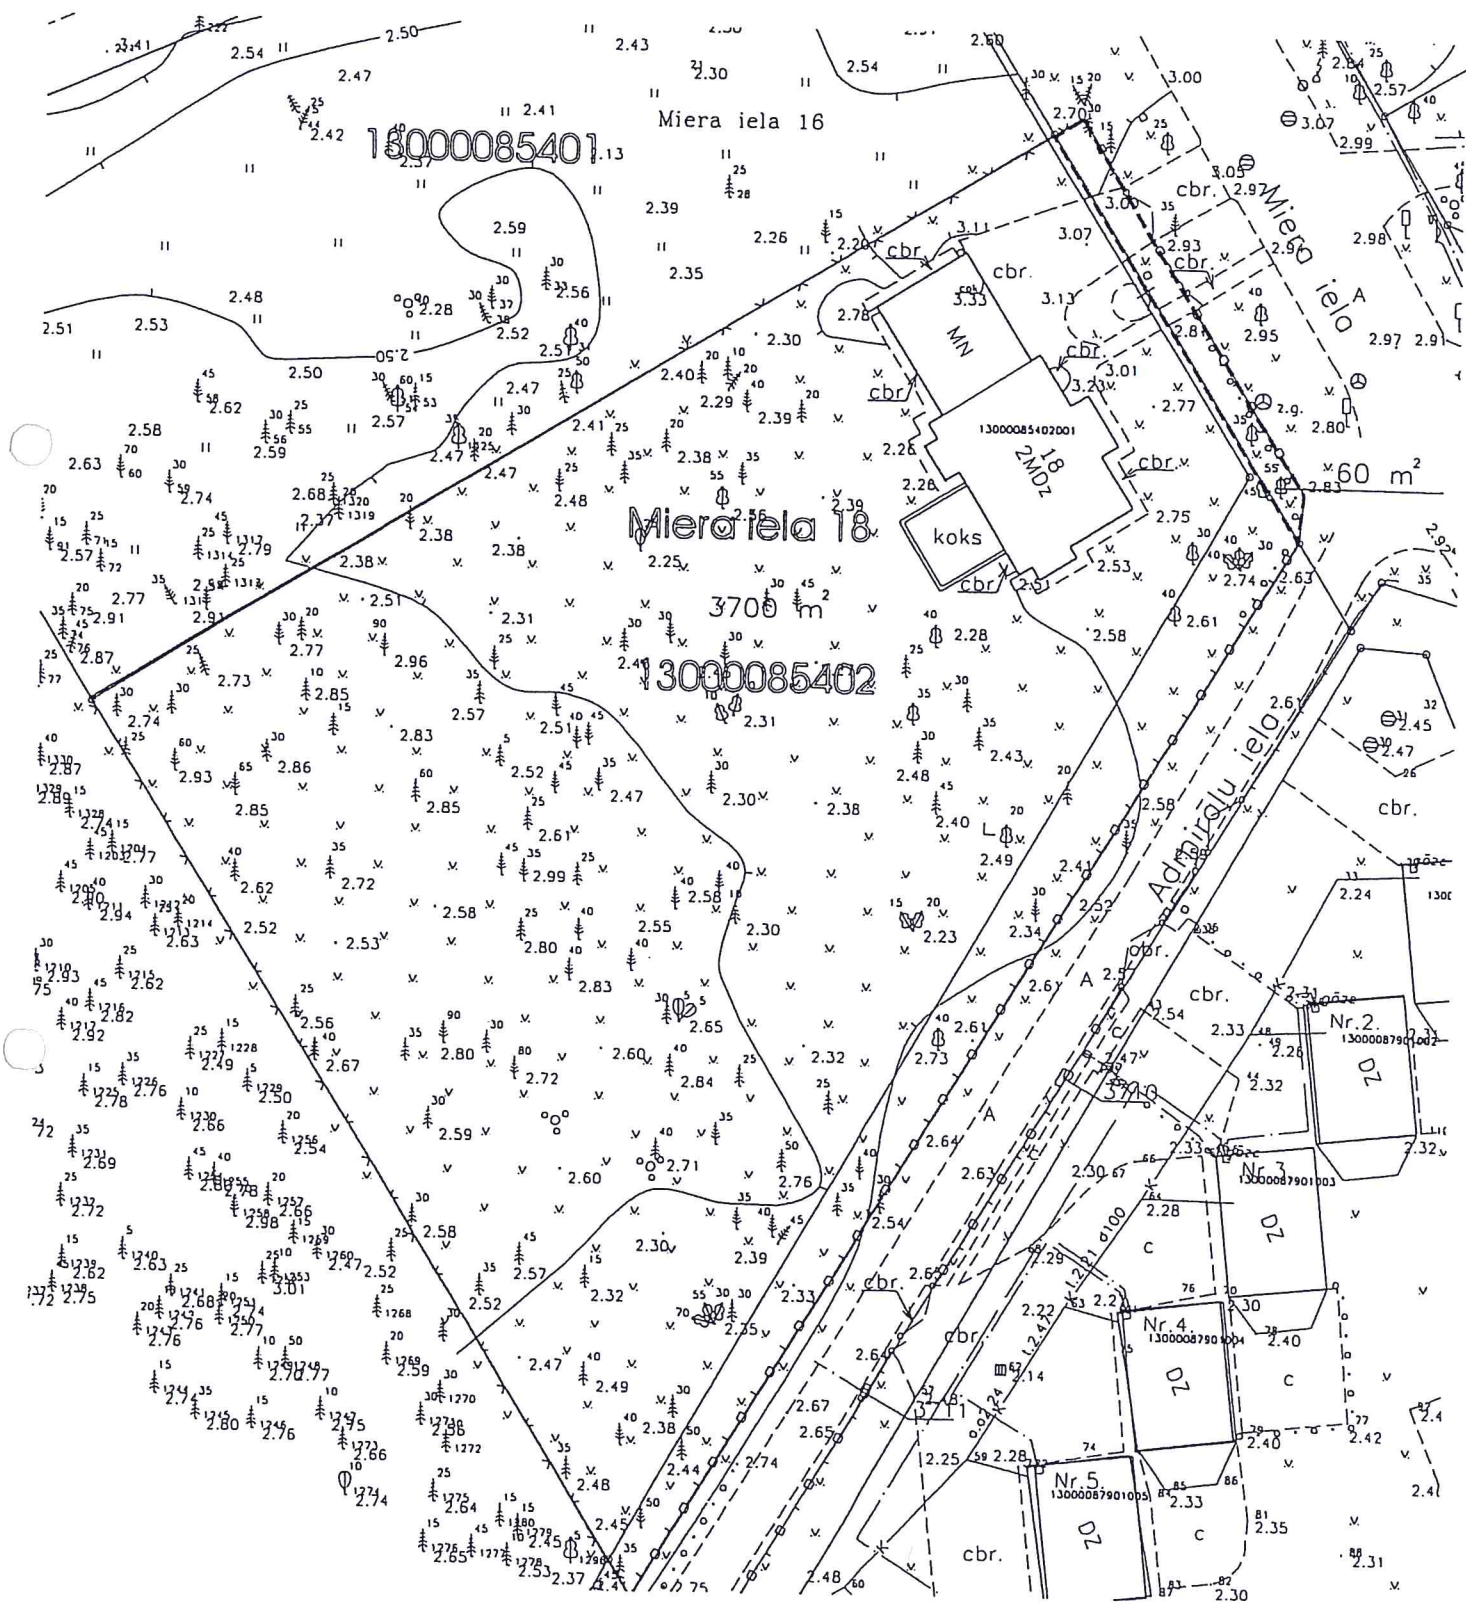

Jūriņš JASATVĒROJĀ: *[Signature]*