


Zemesgabala Jūrmalā, Dzintari 1513 parhāz
~ 260 m² platība nomas šķautī M 1:500

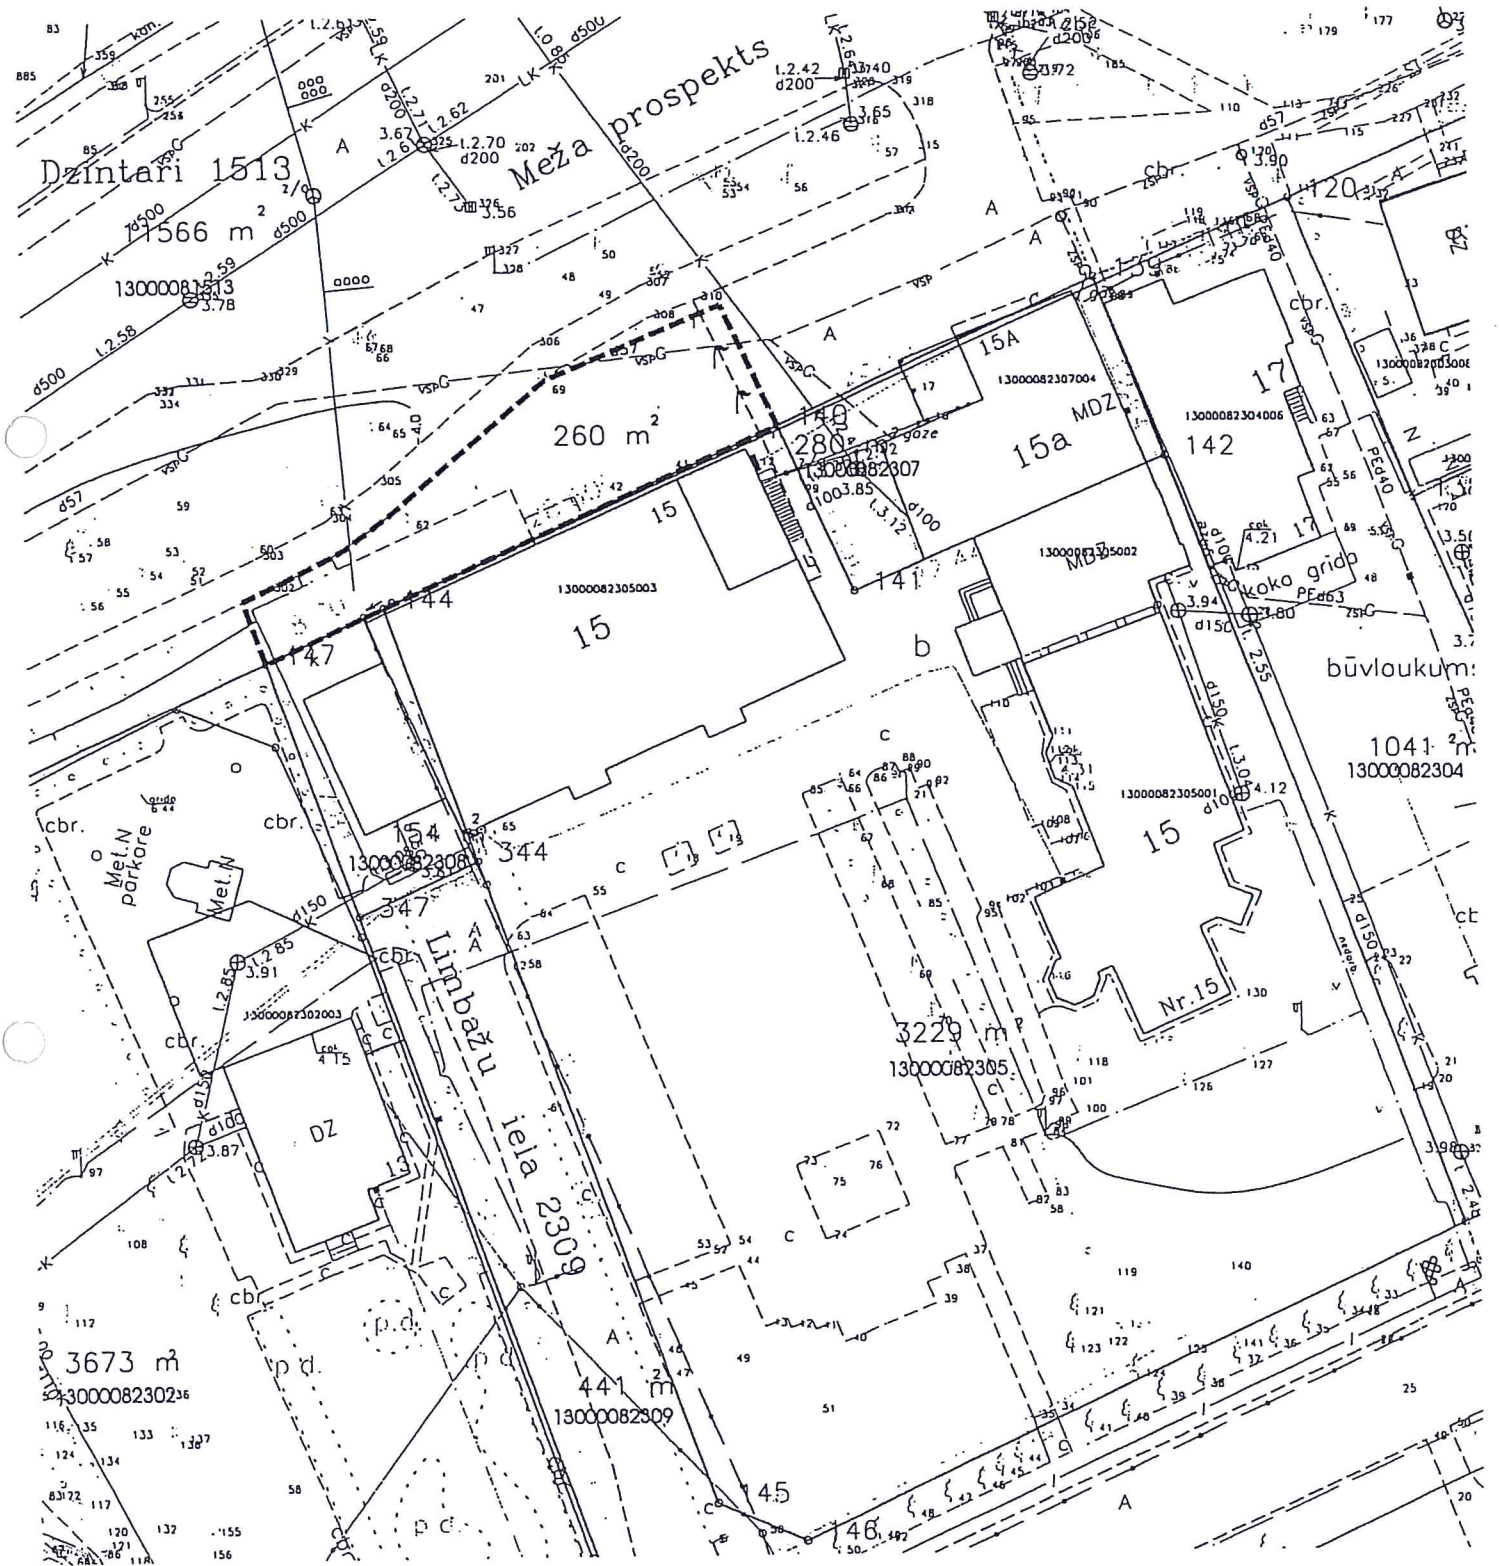

Jūriņš A. A. *[Signature]* D. D. D. - B. B.