
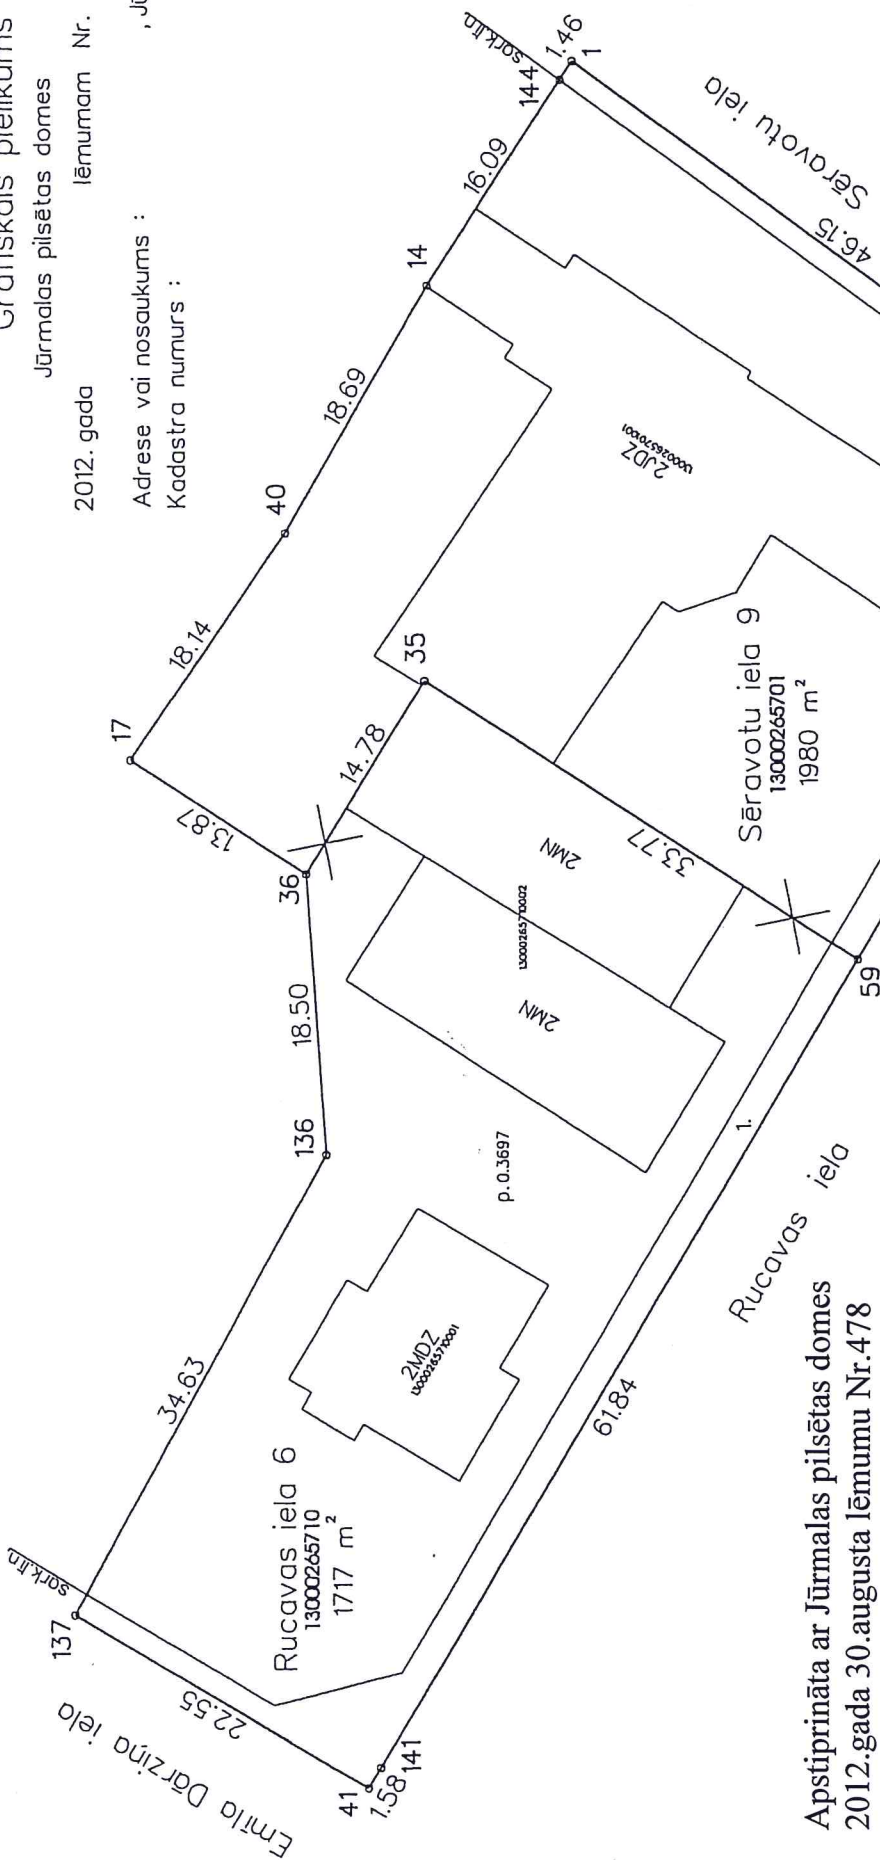


Grafiskais pielikums

Jūrmalas pilsētas domes

2012. gada lēmumam Nr.

Adrese vai nosaukums : , Jūrmala  
Kadastra numurs :

 

Apsūtināta ar Jūrmalas pilsētas domes  
2012.gada 30.augusta lēmumu Nr.478  
(protokols Nr.13, 28.punkts)

Apgrūtinājumi :

1.120301 aizsargjoslas teritorija gar ielu - sarkanā līnija - 0.0334 ha

Sabiedrība ar ierobežotu atbildību  
METRUM  
10-4  
LATVIJĀ

Reģistrācijas numurs: 149747

Platība : 0.3697 ha  
Mērogs 1:500

Pēc zemes vienību apvienošanas robežu  
posms no robežzīmes 59-35-36 tiks  
līdzināts.

<b>METRUM</b> Rīgas birojs Elizabetes iela 20, Rīga LV1050, tālr. 67609021 e-mail: riga@metrum.lv www.metrum.lv	
Sertifikāts Sērija BA Nr.196	K. Pritoka
Reģiona vadītāja	K. Brauna
Zemes ierīcības inženieris	K. Brauna
	03.08.2012.
	03.08.2012.