


1.pielikums apstiprināts ar Jūrmalas pilsētas domes
2012.gada 30.augusta lēmumu Nr.483
(protokols Nr.14, 33.punkts)

Detālpplānojums zemesgabalam Jūrmalā, Piestātnes ielā 6/14
(kad.Nr.1300 008 1609, platība 27873 kv.m.),

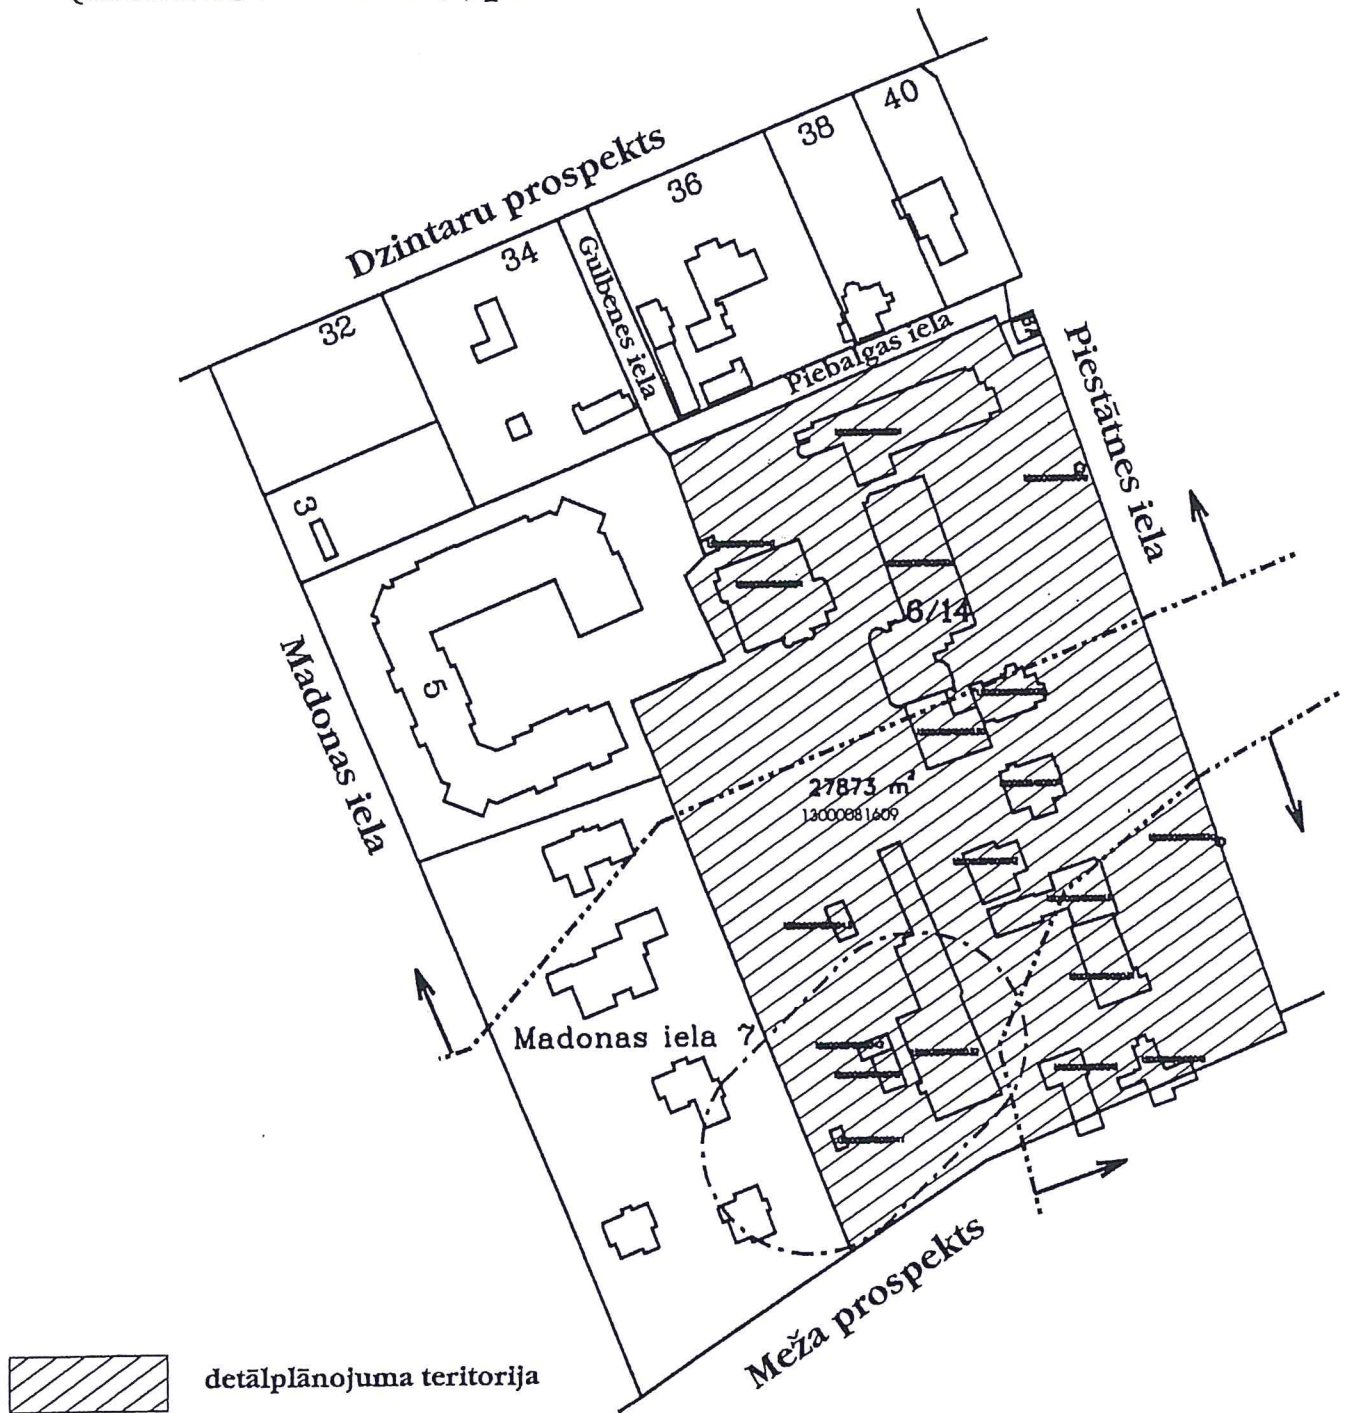

Detālpplānojuma teritorija saskaņā ar Jūrmalas pilsētas teritorijas plānojumu un Teritorijas izmantošanas un apbūves noteikumiem atrodas "Jauktas darījumu, atpūtas un dzīvojama teritorijā (J).

- Valsts nozīmes pilsētībūvniecības pieminekļa teritorijas 100m aizsargjosla
- - - - - Urbumu aizsargjosla

Skici sagatavoja R.Ansule
Jūrmala 2012.gads