
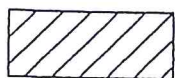


Detālplānojuma grozījumi zemesgabalam Jūrmalā, Salacas ielā 3
kadastra Nr. 1300 0120110,
zemesgabala platība 2309kv.m.

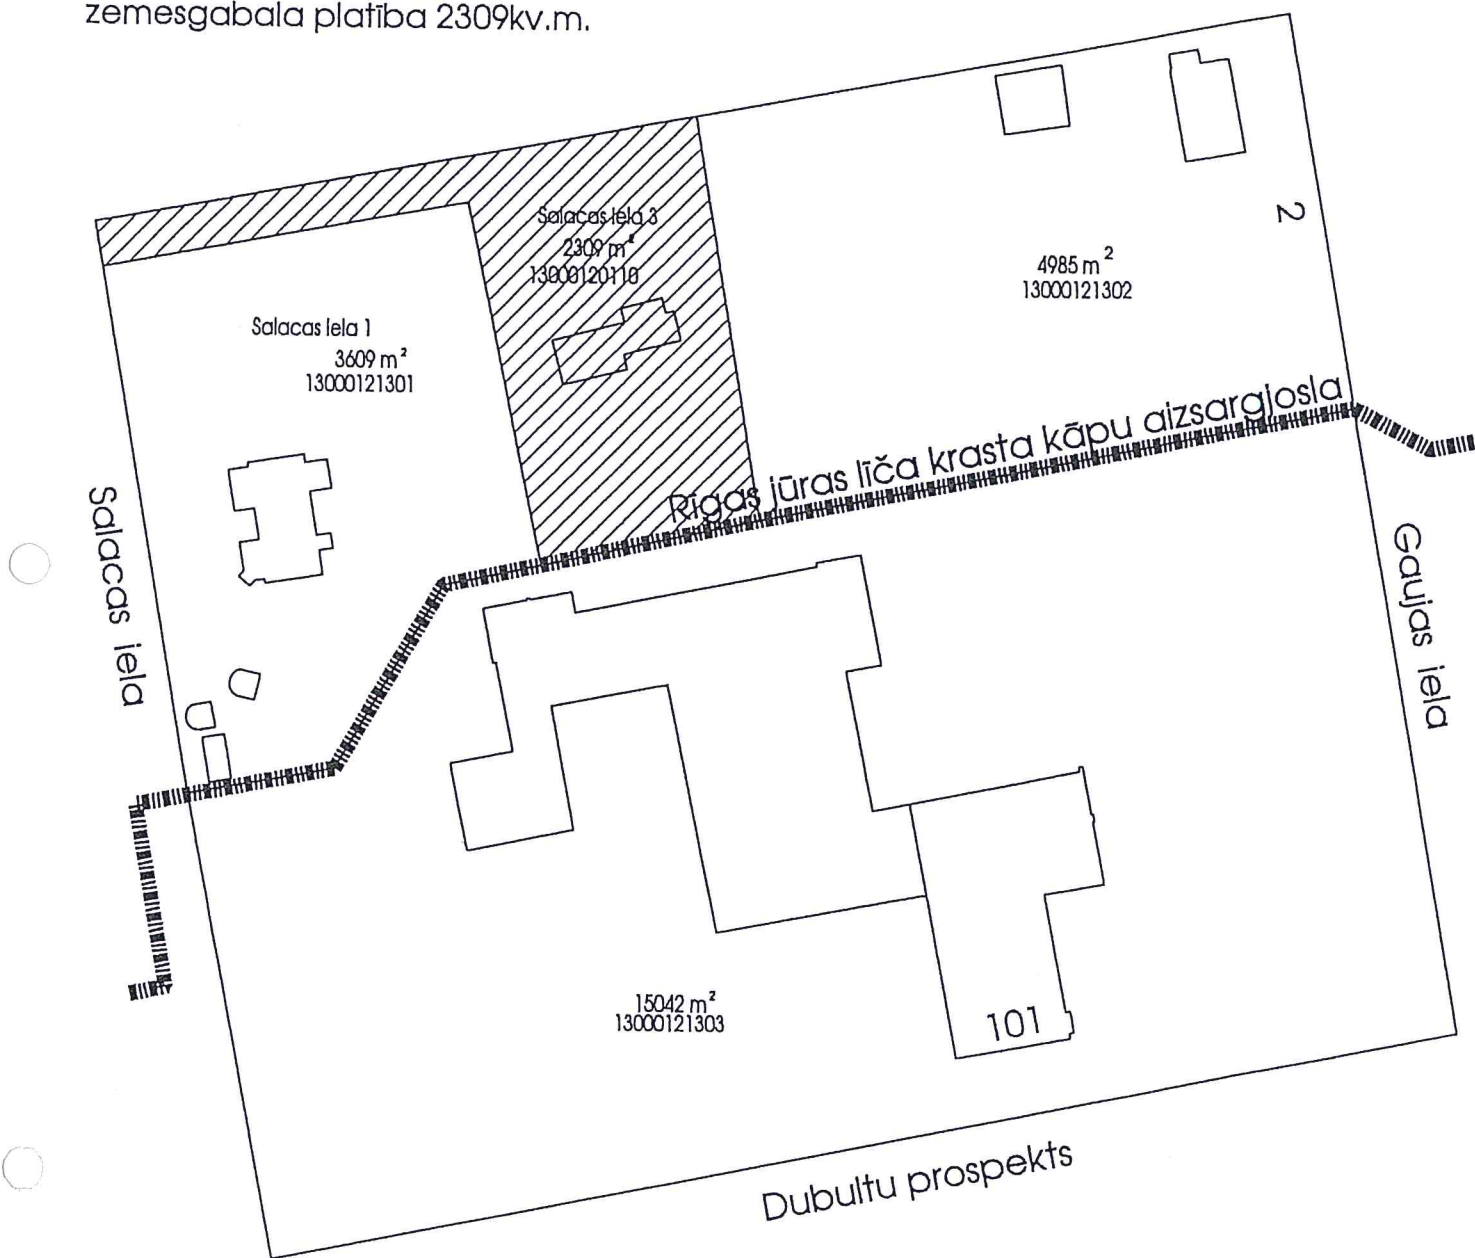

detālplānojuma teritorija

Saskaņā ar Jūrmalas pilsētas teritorijas plānojumu detālplānojuma teritorija atrodas:
Jauktas darījumu, atpūtas un dzīvojamā teritorijā (J);
Baltijas jūras un Rīgas jūras līča piekrastes 5km ierobežotas saimnieciskās darbības zonā;
Rīgas jūras līča krasta kāpu aizsargjoslā;
Valsts nozīmes pilsēt būvniecības pieminekļu teritorijā;