


**DETĀLPLĀNOJUMA GROZIJUMI** ar Jūrmalas pilsētas domes 2010.11.11.  
saistotajiem noteikumiem Nr.66 apstiprinātajam  
detālplānojumam Jūmalā, LĀŠU IELĀ 11

1.pielikums apstiprināts ar Jūrmalas pilsētas domes  
2012.gada 17.septembra lēmumu Nr.511  
(protokols Nr.16, 20.punkts)

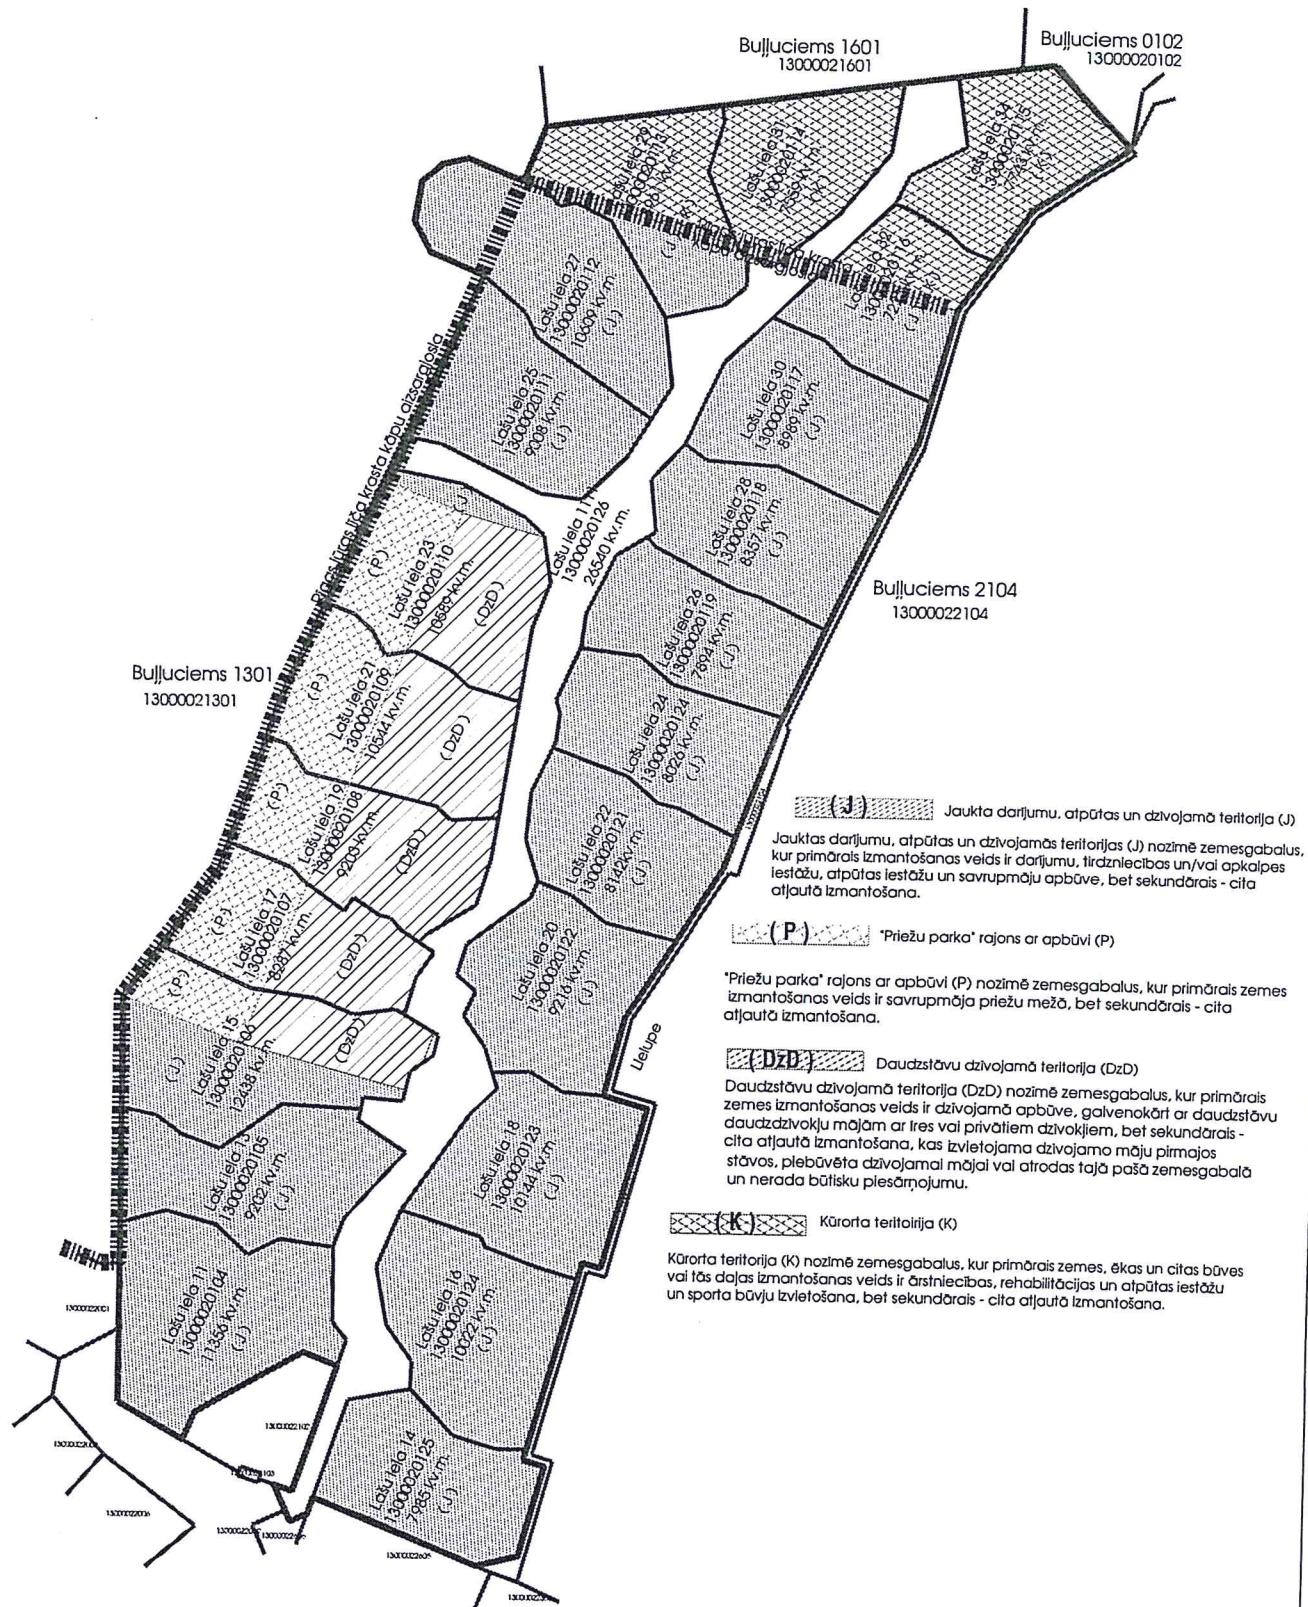

Skici sagatavoja : D.Klaūģe