

ROBEŽPUNKTU KOORDINĀTAS

LKS-02 SISTĒMĀ


Mēroga koeficients 0,000005

|     | X         | Y         |
|-----|-----------|-----------|
| 7   | 316067,87 | 471300,34 |
| 237 | 316063,12 | 472776,84 |
| 354 | 316785,03 | 471407,31 |
| 97  | 316780,61 | 472768,31 |
| 223 | 316450,62 | 472590,68 |
| 221 | 316637,72 | 472396,12 |
| 20  | 316576,03 | 472334,43 |
| 18  | 316607,39 | 472346,13 |
| 17  | 316001,21 | 472180,76 |
| 4   | 316044,42 | 472316,57 |


APCROTINĀJUMI:

1. Piesūklama platība 265 kv.m.
2. Ceļa servīslots 092 kv.m.

ZĒLES CĪRULĀ  
DZĒTĀJĀS KVĀRTĀLĀ

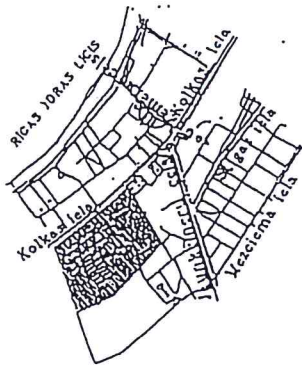


Apstiprināts ar Jūrmalas pilsētas  
Zemes komisijas 2001.gada 9.novembra  
lēmumu Nr. 707

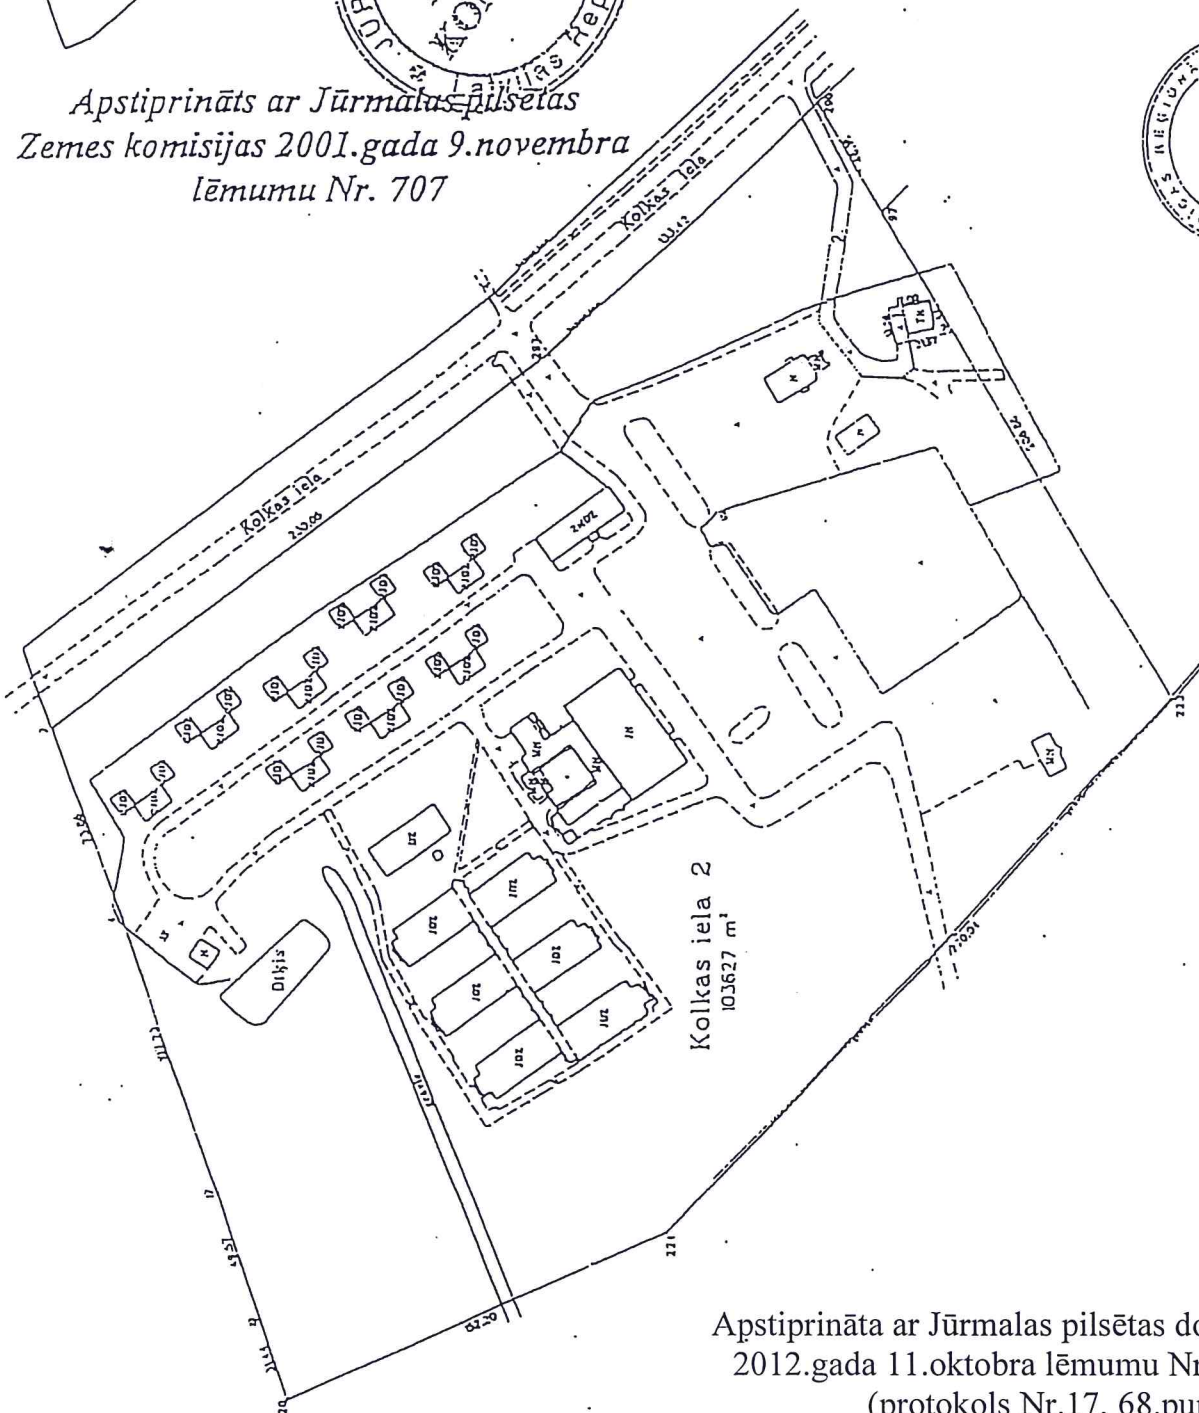

Apstiprināta ar Jūrmalas pilsētas domes  
2012.gada 11.oktobra lēmumu Nr.575  
(protokols Nr.17, 68.punkts)

Mērogs : 1 : 2000

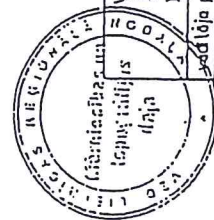

VALSTS ZEMES DIENESTS  
Lielirrigācijas nodaļa  
Kernlecības un Lielirrigācijas daļa  
Izstrādāja: J.Gau  
20.06.2006

|      |      |     |     |
|------|------|-----|-----|
| kods | 1200 | 025 | 108 |
|------|------|-----|-----|