


Detālpārplānojums zemesgabalam
Jūrmalā, Kāpu ielā 137
kad. Nr. 1300 016 0103, platība 4056 kv.m

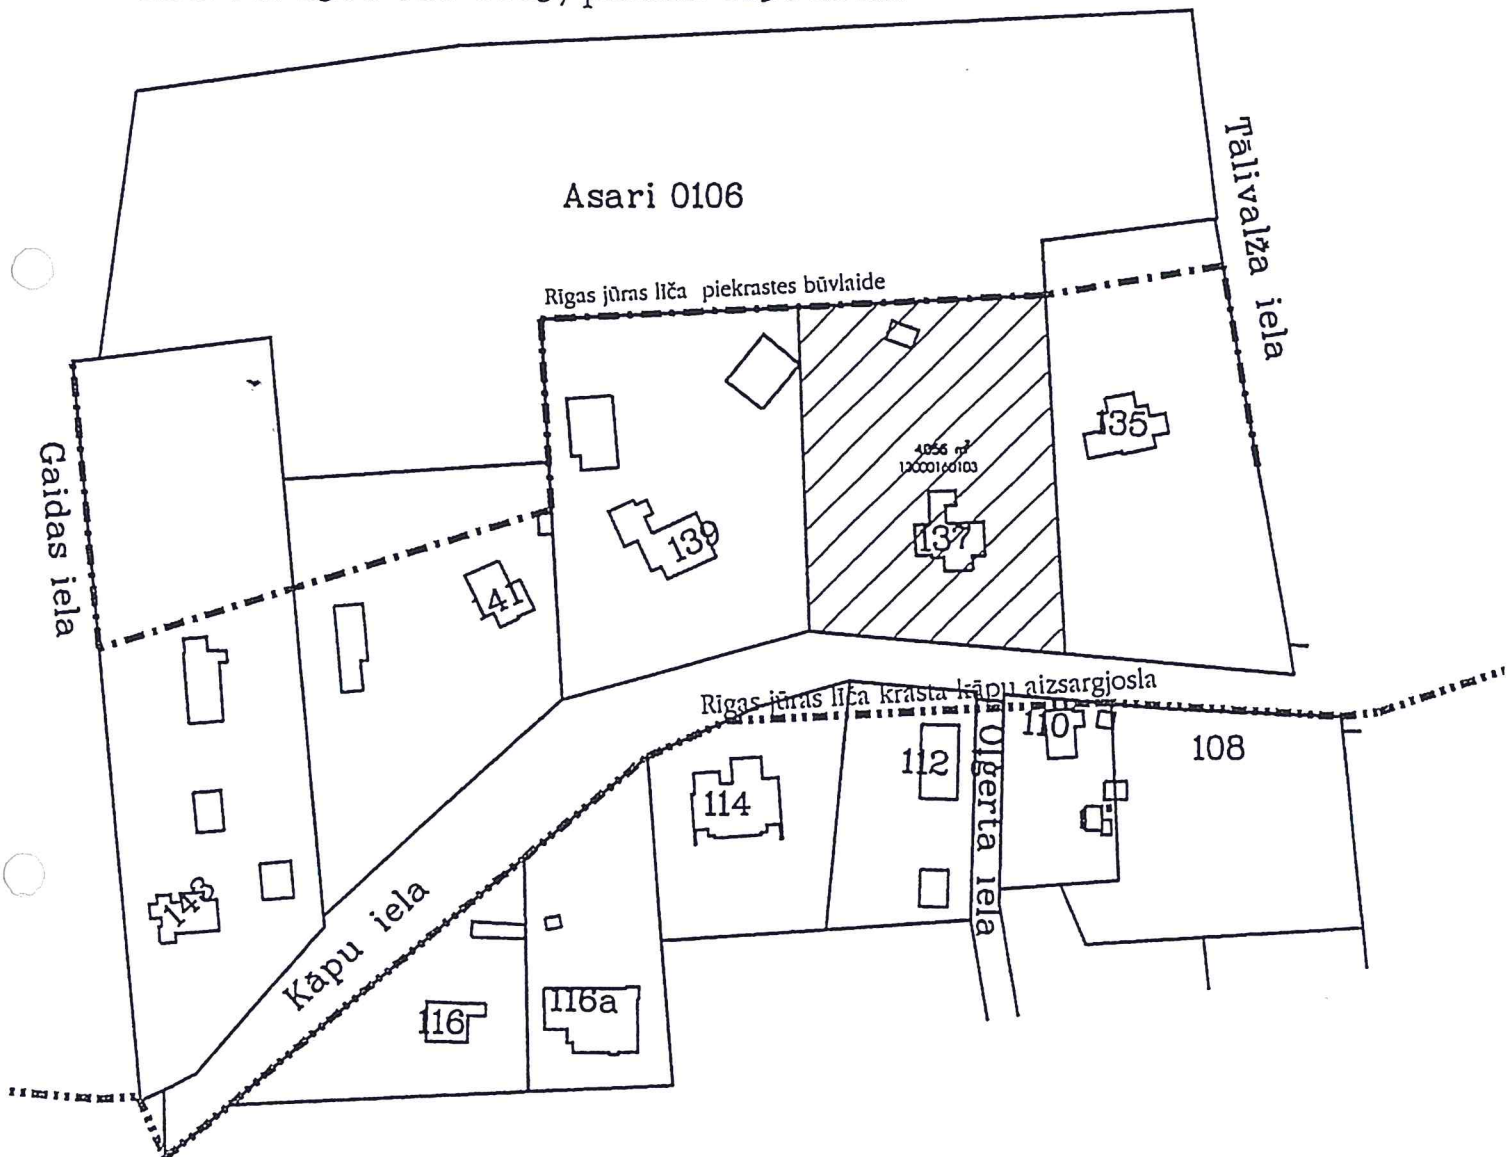

Zemesgabals Jūrmalā, Kāpu ielā 137 saskaņā ar Jūrmalas pilsētas teritorijas plānojumu atrodas Jauktā atpūtas un dzīvojamās teritorijā Rīgas jūras līča krasta kāpu aizsargjoslā (JK).

Saskaņā ar Aizsargjoslu likumu zemesgabali atrodas Valsts nozīmes pilsētībūvniecības pieminekļu teritorijā un Rīgas jūras līču krasta kāpu aizsargjoslā.



detālpārplānojuma teritorija

Skici sagatavoja K.Gribonika
2012.gada novembrī