


BŪVĒI JŪRMALĀ, RĪGAS IELĀ 9 AR BŪVĒS KĀRĀSTĀ ATZĪMĒJUMU  
13000096003003 PĒRKĀRTĪGĀ PLĀTĪBAS PLĀNĀ

M1:700

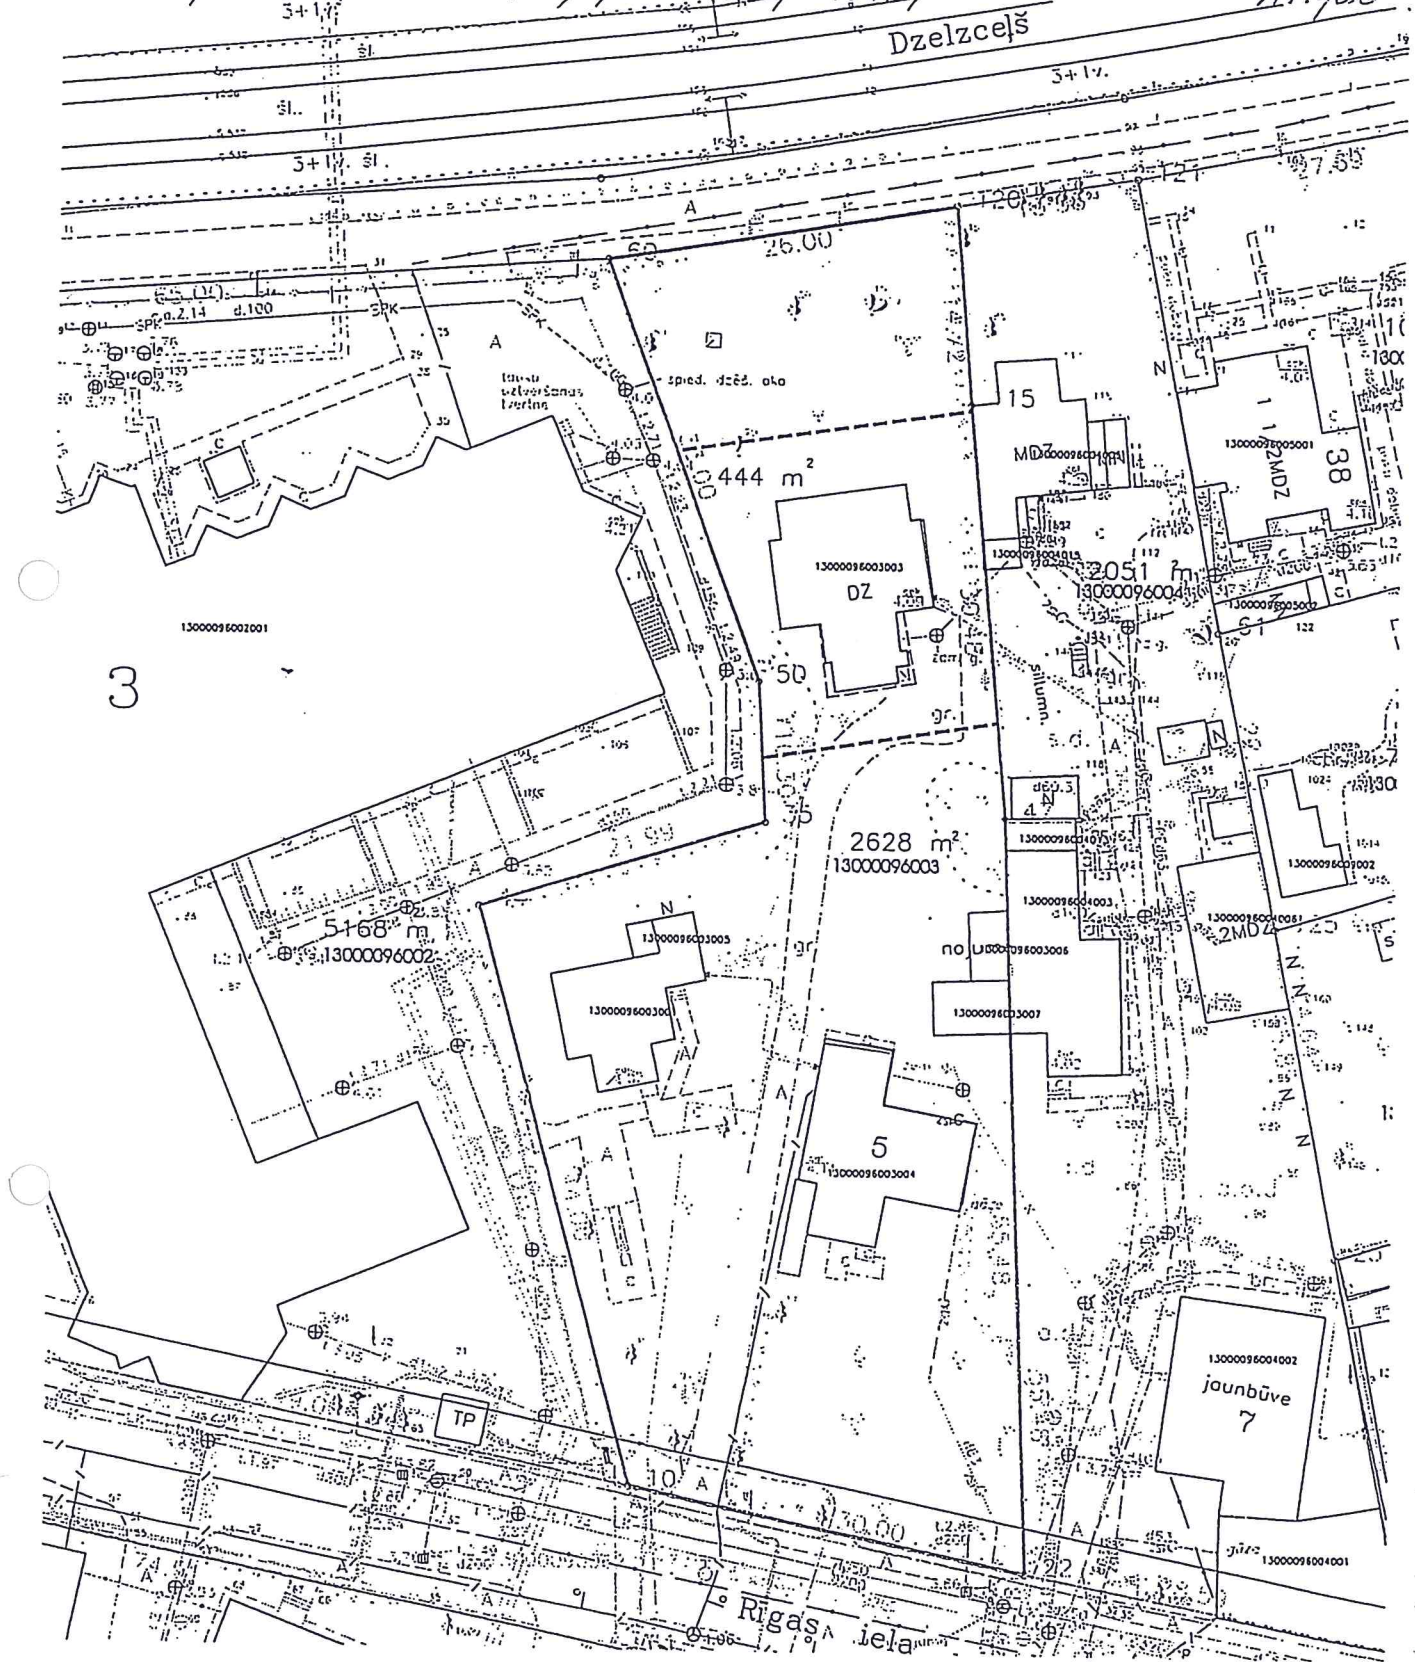

Jūrmalas pilsētas dome: *[Signature]* Il. DEIKMANE - BUDVĒRĪS

Apstiprināts ar Jūrmalas pilsētas domes  
2012.gada 22.novembra lēmumu Nr.645  
(protokols Nr.19, 33.punkts)