


DETĀLPLĀNOJUMS ZEMESGABALAM JŪRMALĀ, JŪRAS IELĀ 61
KADASTRS NR. 1300 009 1805, PLATĪBA 2983kv.m.

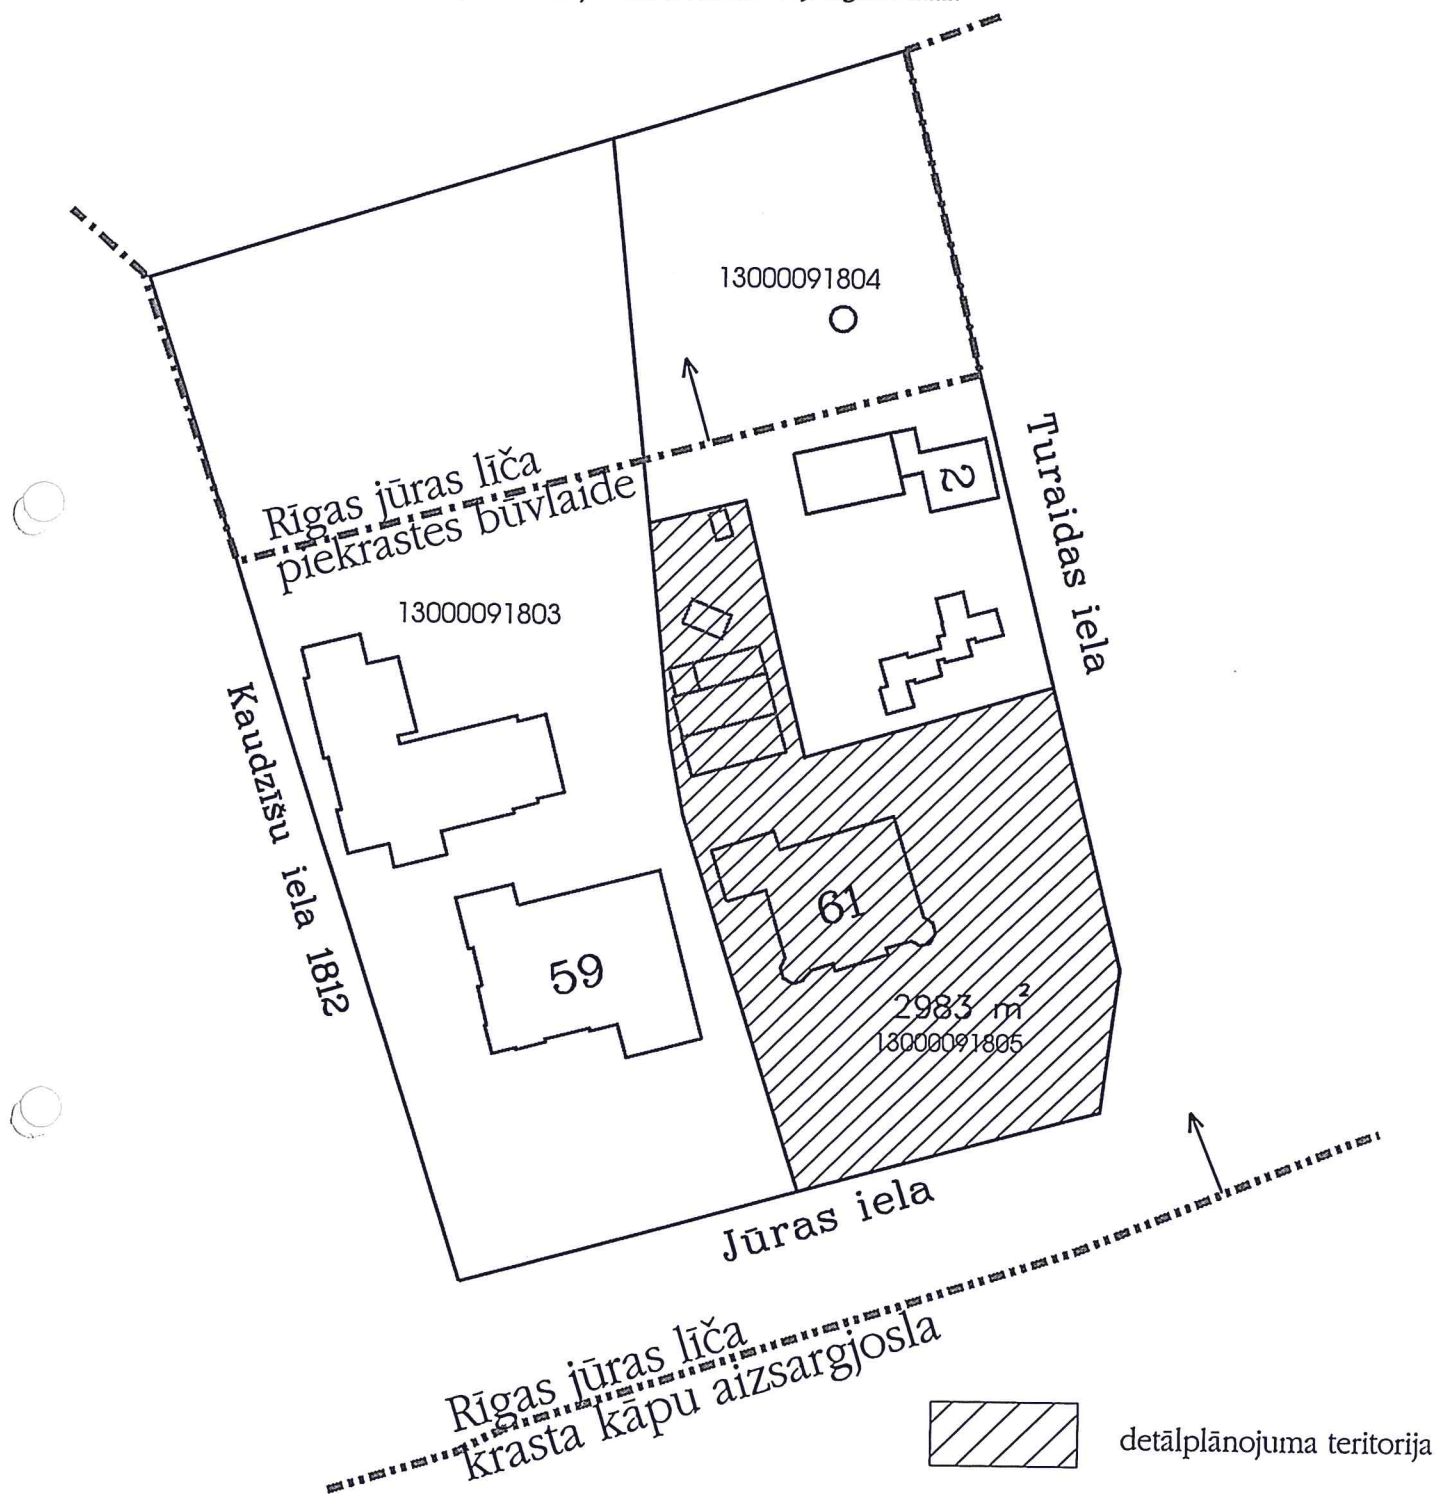

Zemesgabals Jūrmalā, Jūras ielā 61 saskaņā ar Jūrmalas pilsētas teritorijas plānojumu atrodas Jauktā atpūtas un dzīvojamās teritorijā Rīgas jūras līča krasta kāpu aizsargjoslā.

Saskaņā ar Aizsargjoslu likumu zemesgabals atrodas Valsts nozīmes pilsētībūvniecības pieminekļu teritorijā un Rīgas jūras līča krasta kāpu aizsargjoslā.