


# TERITORIJAS PLĀNOTĀ (ATĻAUTĀ) IZMANTOŠANA

M 1:500

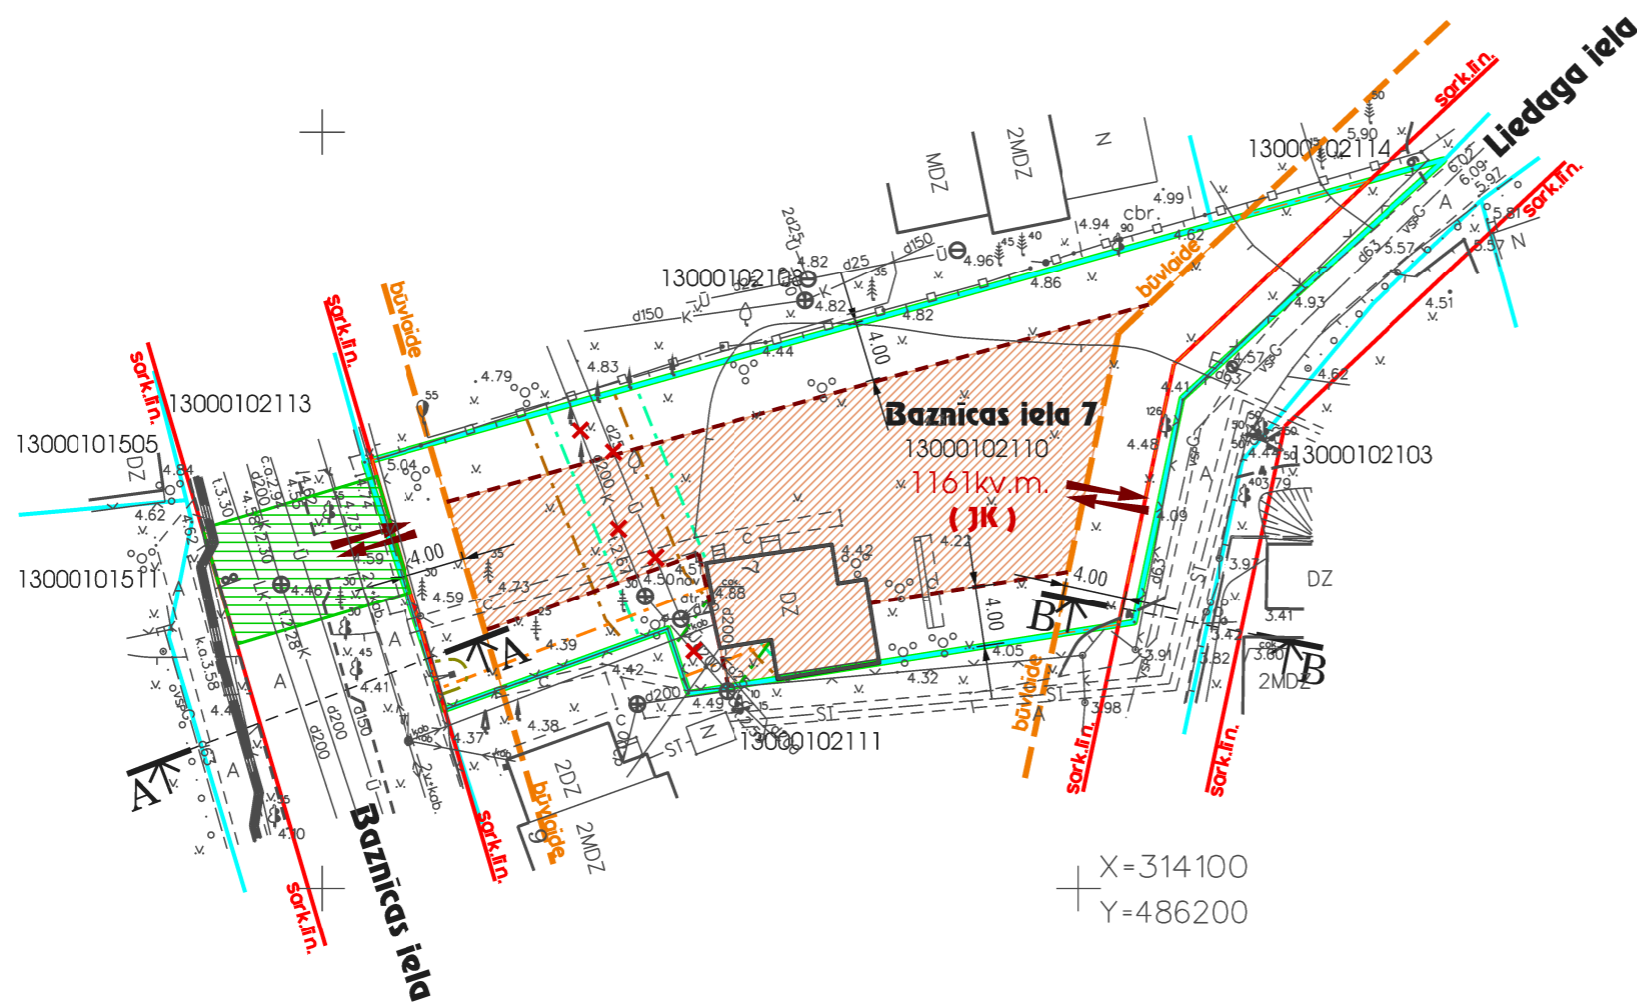

X = 314100  
Y = 486200



APZĪMĒJUMI	NOSAUKUMS
	Detālplānojuma robeža
	Zemesgabala robeža
13000102110	Kadastra numurs
1161kv.m.	Zemesgabala platība
<b>Baznīcas iela 7</b>	Zemesgabala adrese
<b>(JK)</b>	Jauktas atpūtas un dzīvojamās teritorijas Rgas jūras līča krasta kāpu aizsargjoslā
	Esošā apbūve (rekonstruējama vai nojauicama)
	Apbūves zona
	Apbūves līnija
	Plānotā iebrauktuve zemesgabalā
	Komunikāciju pieslēgumu koridors
	Demontējamas komunikācijas

### NEKUSTAMĀ ĪPAŠUMA BAZNĪCAS IELĀ 7 LIETOŠANAS TIESĪBU APROBEŽOJUMI

Vides un dabas resursu aizsardzības aizsargjoslas	
visa teritorija	Baltijas jūras un Rīgas jūras līča krasta kāpu aizsargjosla (kods 7311010100)
visa teritorija	Baltijas jūras un Rīgas jūras līča piekrastes 5km ierobežotas saimnieciskās darbības zona (kods 7311010300)
visa teritorija	Valsts nozīmes pilsētbūvniecības pieminekļa teritorijas aizsargjosla (kods 7314020102)

Eksploataācijas aizsargjoslas	
	7312030100 Aizsargjosla gar ielu - sarkanā līnija
	7312030200 Aizsargjosla gar ielu - būv. līnija
	7312010101 Aizsargjosla gar ūdensvadu
	7312010300 Aizsargjoslas teritorija gar pašteses kanalizācijas vadu
	7312080102 Aizsargjosla gar gāzes vadu
	7312040200 Aizsargjosla gar elektrisko sakaru gaisvada līniju
	7312050200 Aizsargjosla gar elektriskajiem tīkliem
	7312050601 Aizsargjosla gar elektriskajiem tīkliem
	7312050200 Aizsargjosla gar elektriskajiem tīkliem

### ZEMESGABALA JŪRMALĀ, BAZNĪCAS IELĀ 7 PLĀNOTIE APBŪVES RĀDĪTĀJI (z/g platība 1161kv.m.)

apbūves blīvums	apbūves intensitāte	brīvā (zaļā) teritorija	ēkscs augstums un stāvu skaits	NILM
20%	55%	50%	koka ēkām - 10m, sadalot ēku 2 stāvos ar jumta izbūvi vai jumta stāvu	mūra ēkām - 12m, sadalot ēku 2 stāvos ar jumta izbūvi vai jumta stāvu
				0601

**ATZINUMS POZITĪVS**  
 Detālplānojuma "Baznīcas iela 7" redakcija Nr.1  
 Esošo zemes vienību robežas atbilst Nekustamā īpašuma valsts kadastra informācijas sistēmas datiem.  
 Nekustamā īpašuma objekta apgrūtinājumi atbilst normatīvajos aktos noteiktajam datu sagatavošanas tehniskajam prasībām.

Kadastra inženieris: Ija Beinaroviča, 22.05.2012.  
 (amats) (vārds, uzvārds) (datums)

Dokuments elektroniski parakstīts Valsts zemes dienesta Rīgas reģionālajā nodaļā, izmantojot drošu elektronisko parakstu.  
 Dokumenta nosaukums 133705-1.edoc.

SASKAŅOTS:  
 Viktorija Pavlučkova  
 pēc pilnvaras Marija Doroško paraksts 2012.gada 26.06.  
 /paraksts/

DETĀLPLĀNOJUMS - zemesgabalam JŪRMALĀ, BAZNĪCAS ielā 7 kadastra nr. 1300 010 2110; z/g platība 1161kv.m.				SIA 8.Darbnīca reģ.nr.40103480281 tāl. +37126439223 e_pasts: 8.darbnica@gmail.com		
zemesgabala īpašnieks		Viktorija Pavlučkova		Lapas nosaukums		
vadītāja		I.Pūķe		TERITORIJAS PLĀNOTĀ (ATĻAUTĀ) IZMANTOŠANA		
plānotāja		I.Pūķe		Mērogs	Lapa	Lapu skaits
		2012.		M 1:500	2	3
				Jūrmala, 2012.gads		
				Gala redakcija		