


BŪVĒM JŪRMALĀ, BROČĒNU IELĀ 25 AR KADASTRA APZĪMĒJUMIEM
1300 026 1318 001; 1300 026 1318 002; 1300 026 1318 003;
1300 026 1318 004; 1300 026 1318 009 PĒKŠTĪSTĒ PLATĪBAS PĀRŅŅŅ M:1:50.0

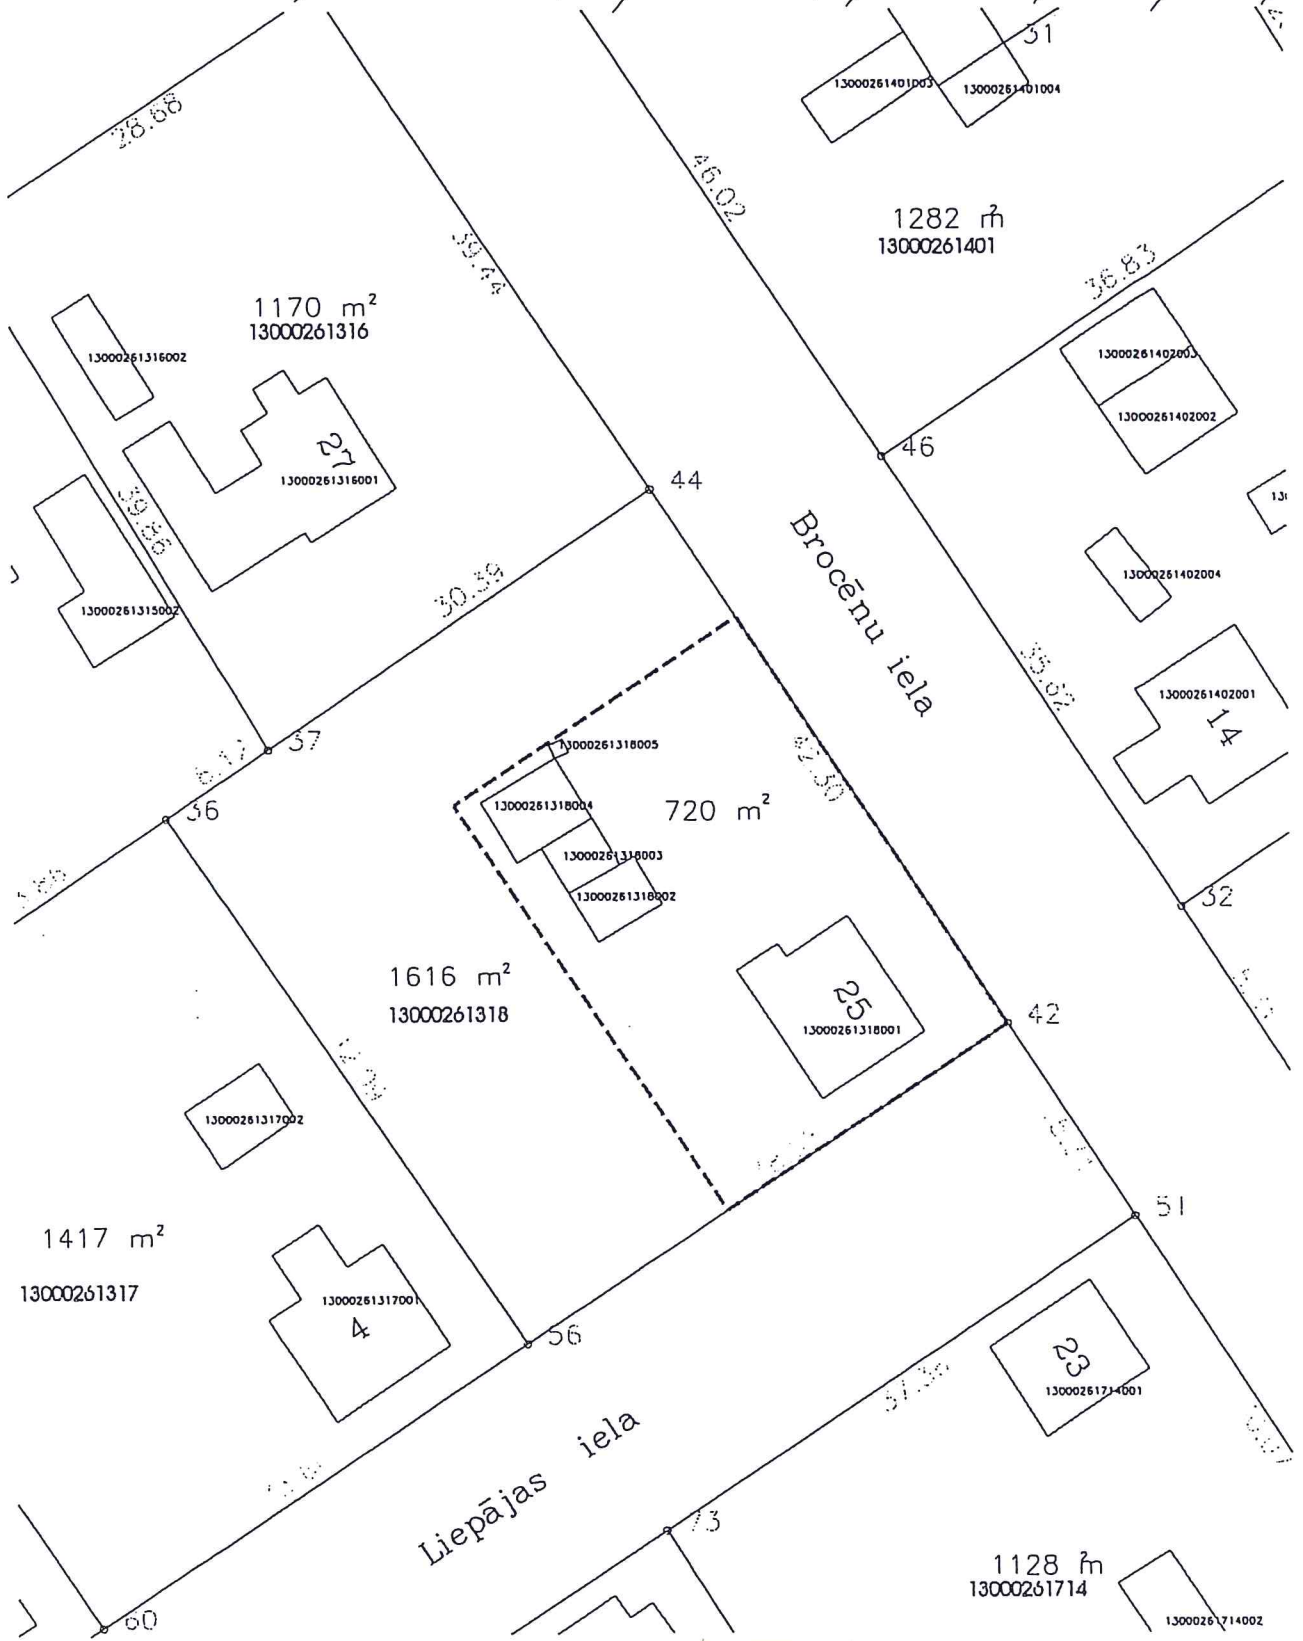

JUICI PASAVALDĪTĀJA: *[Signature]* I. DAIČMĀNE - BUVAJA