


BŪVU JŪRMALĀ, MELNŪŽU PROSPEKTA 10
PIEKĻĪDĪGĀS PLĀTĪBĀS PLĀNS

M 1:500

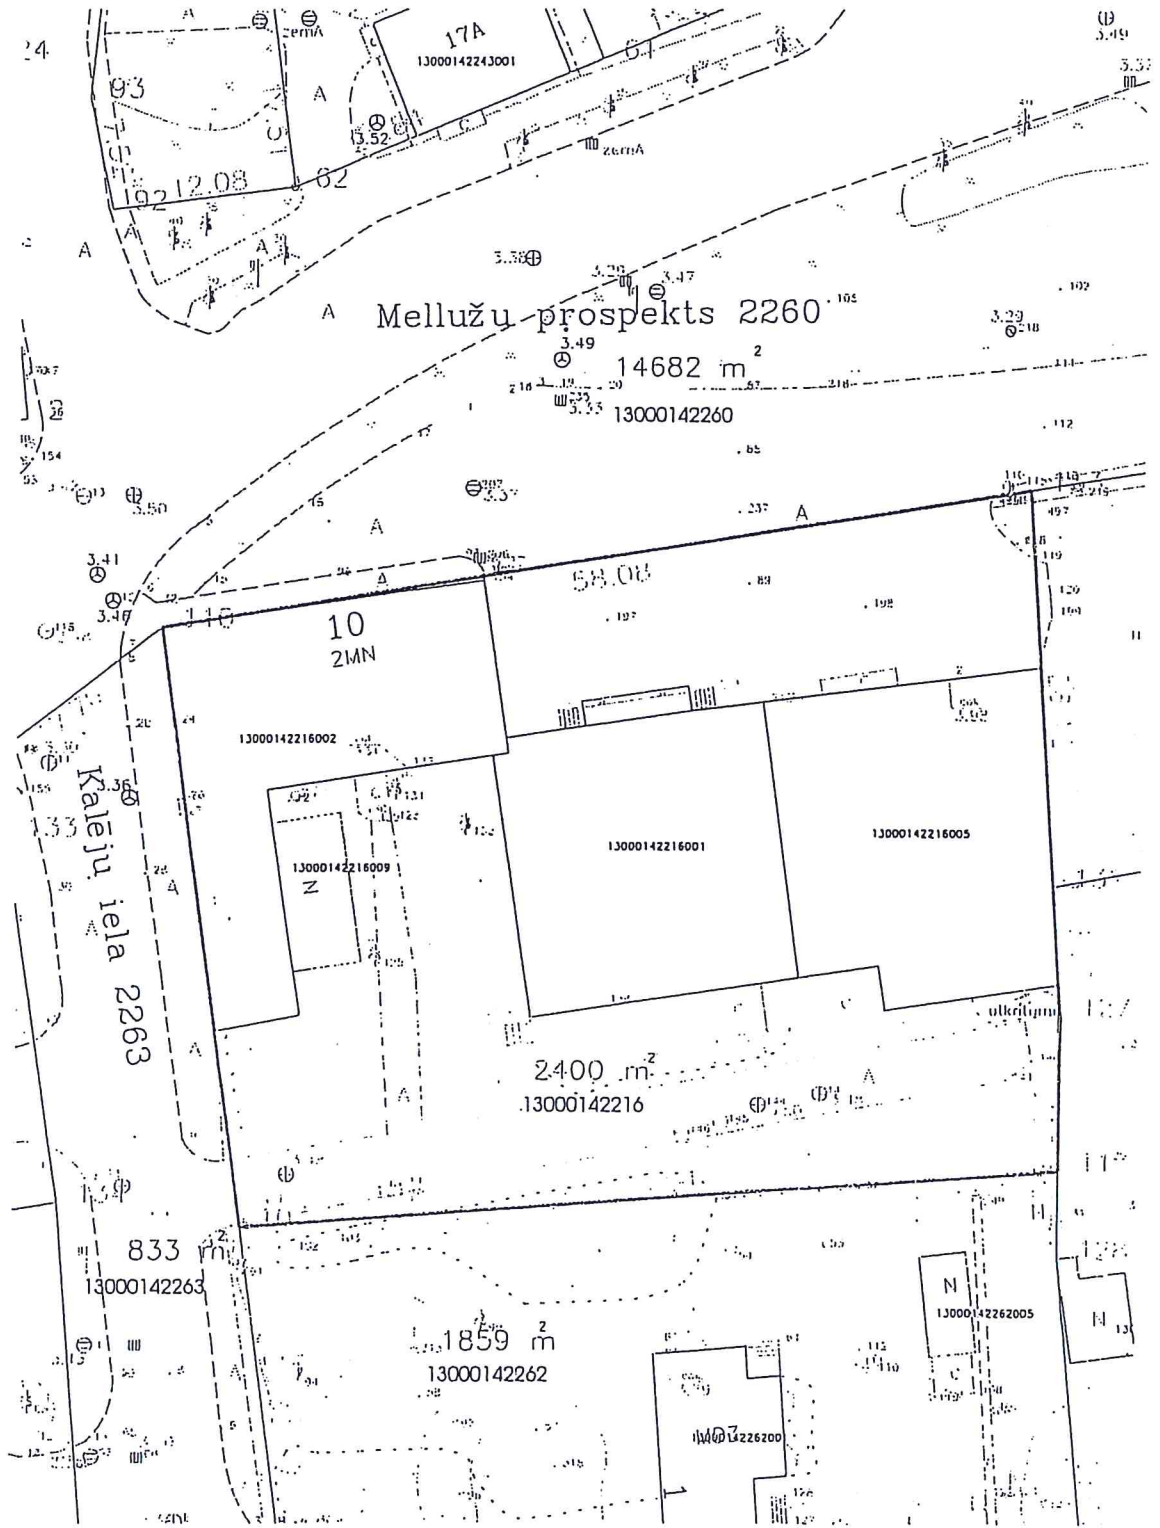

Projekta JĀSĀTĀVĒJA: *[Signature]* / DEJUMAĒ - LUKMA