


BŪVĒM JŪRMALĀ, TŪRISTU IELĀ 12/14 AR KADASTRA APZĪMĒJUMIEM
13000266006001; 13000266006002; 13000266006003; 13000266006004;
13000266006005 PIEKRĪTĪGĀS PLĀTĪBAS PLĀNS M 1:1500

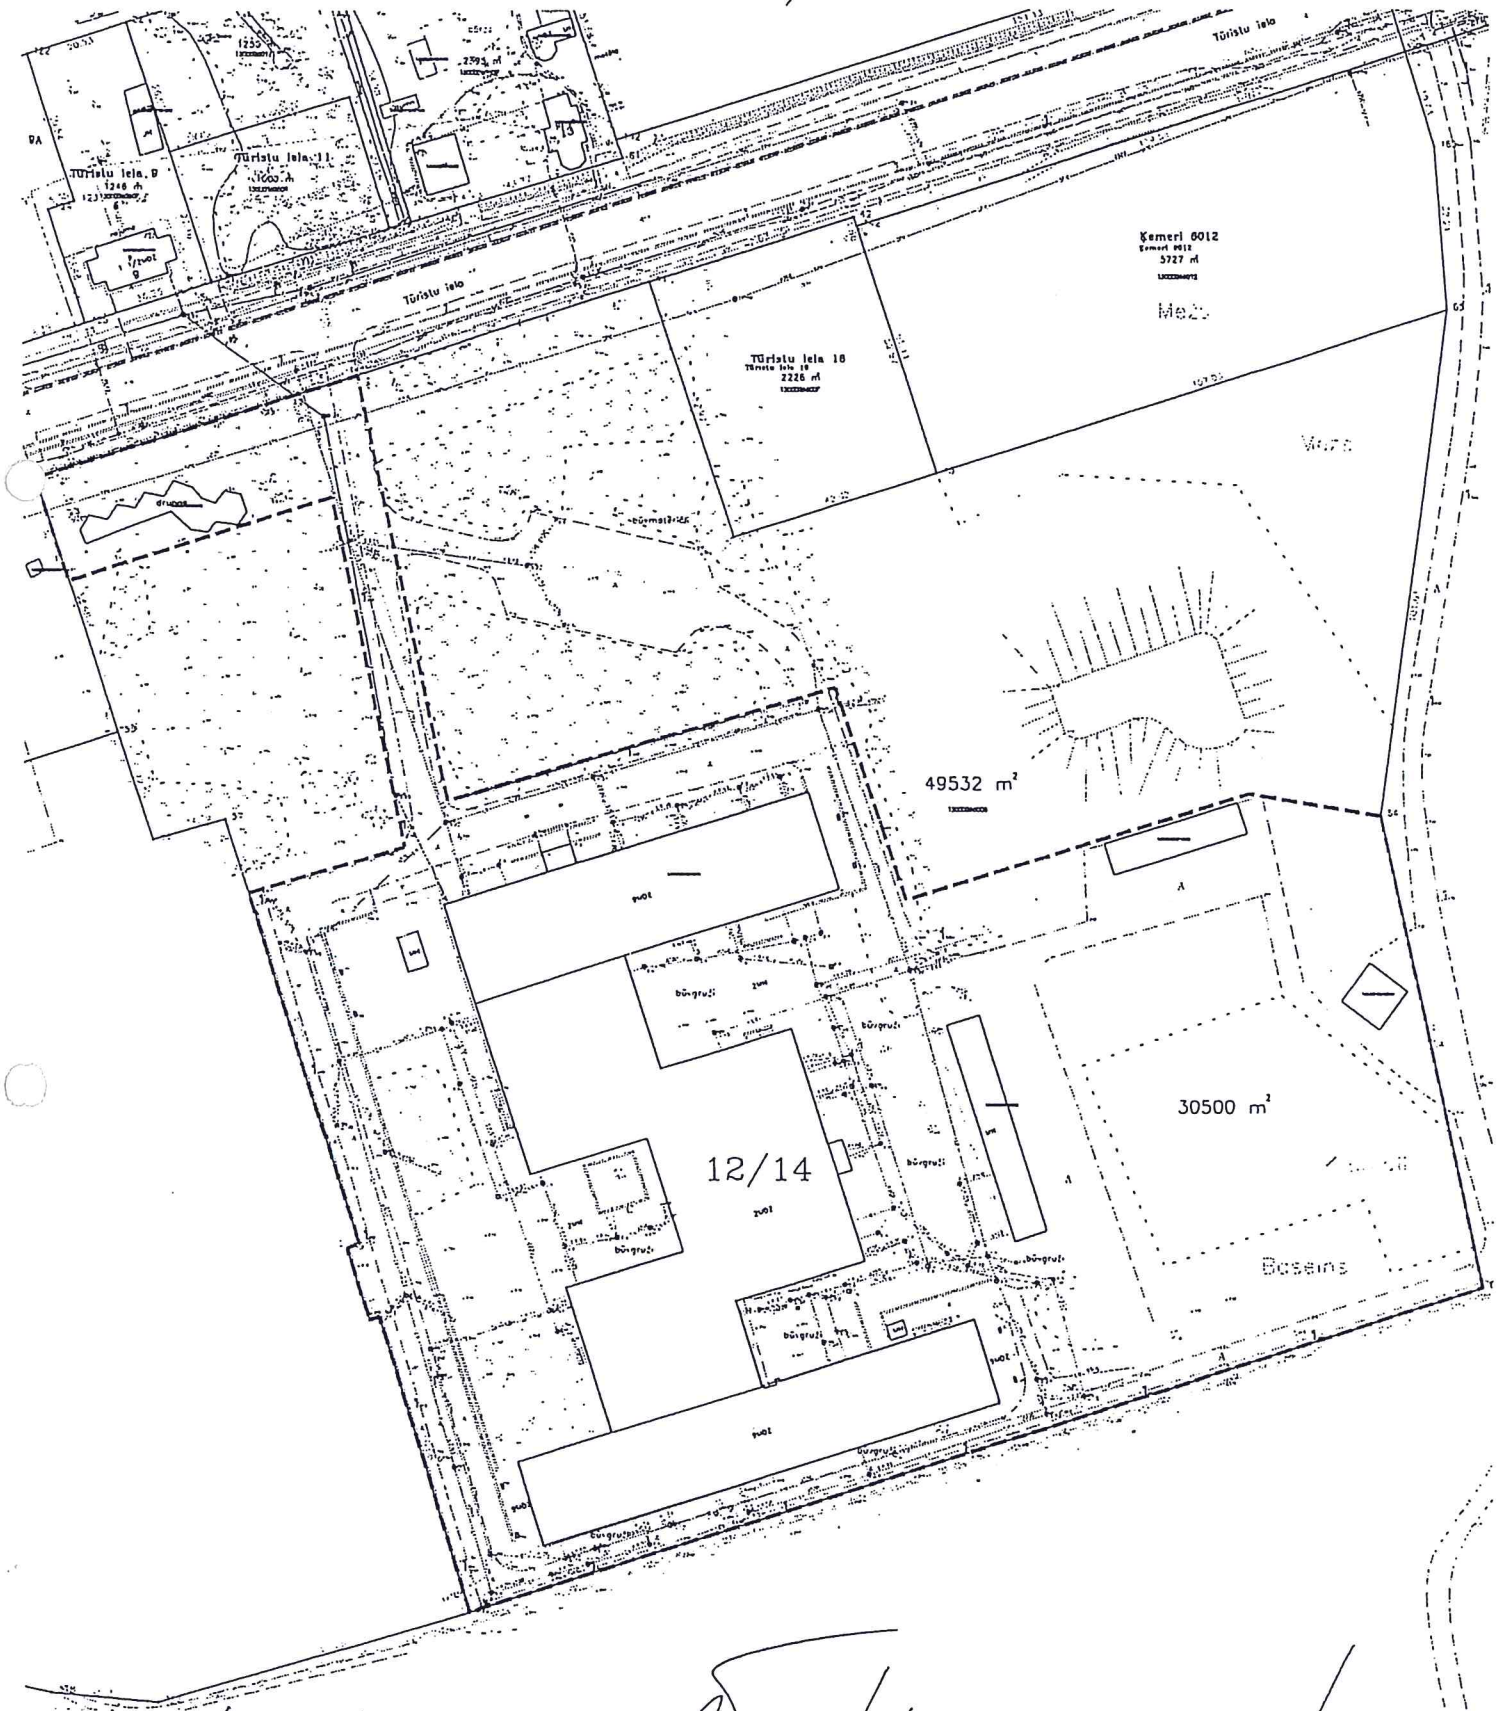

Jūrija JAGARNOVA:

[Handwritten signature]
I. DEJMANE - BUVAJA