


BŪVĒM JŪRMALĒ, SLOKA 7125 AR KADASTRA APZĪMĒJUMU  
1300 021 7125 001; 1300 021 7125 002 PĀRKĀRTĪGĀS PLĀTĪBĀS PLĀNS M1:600

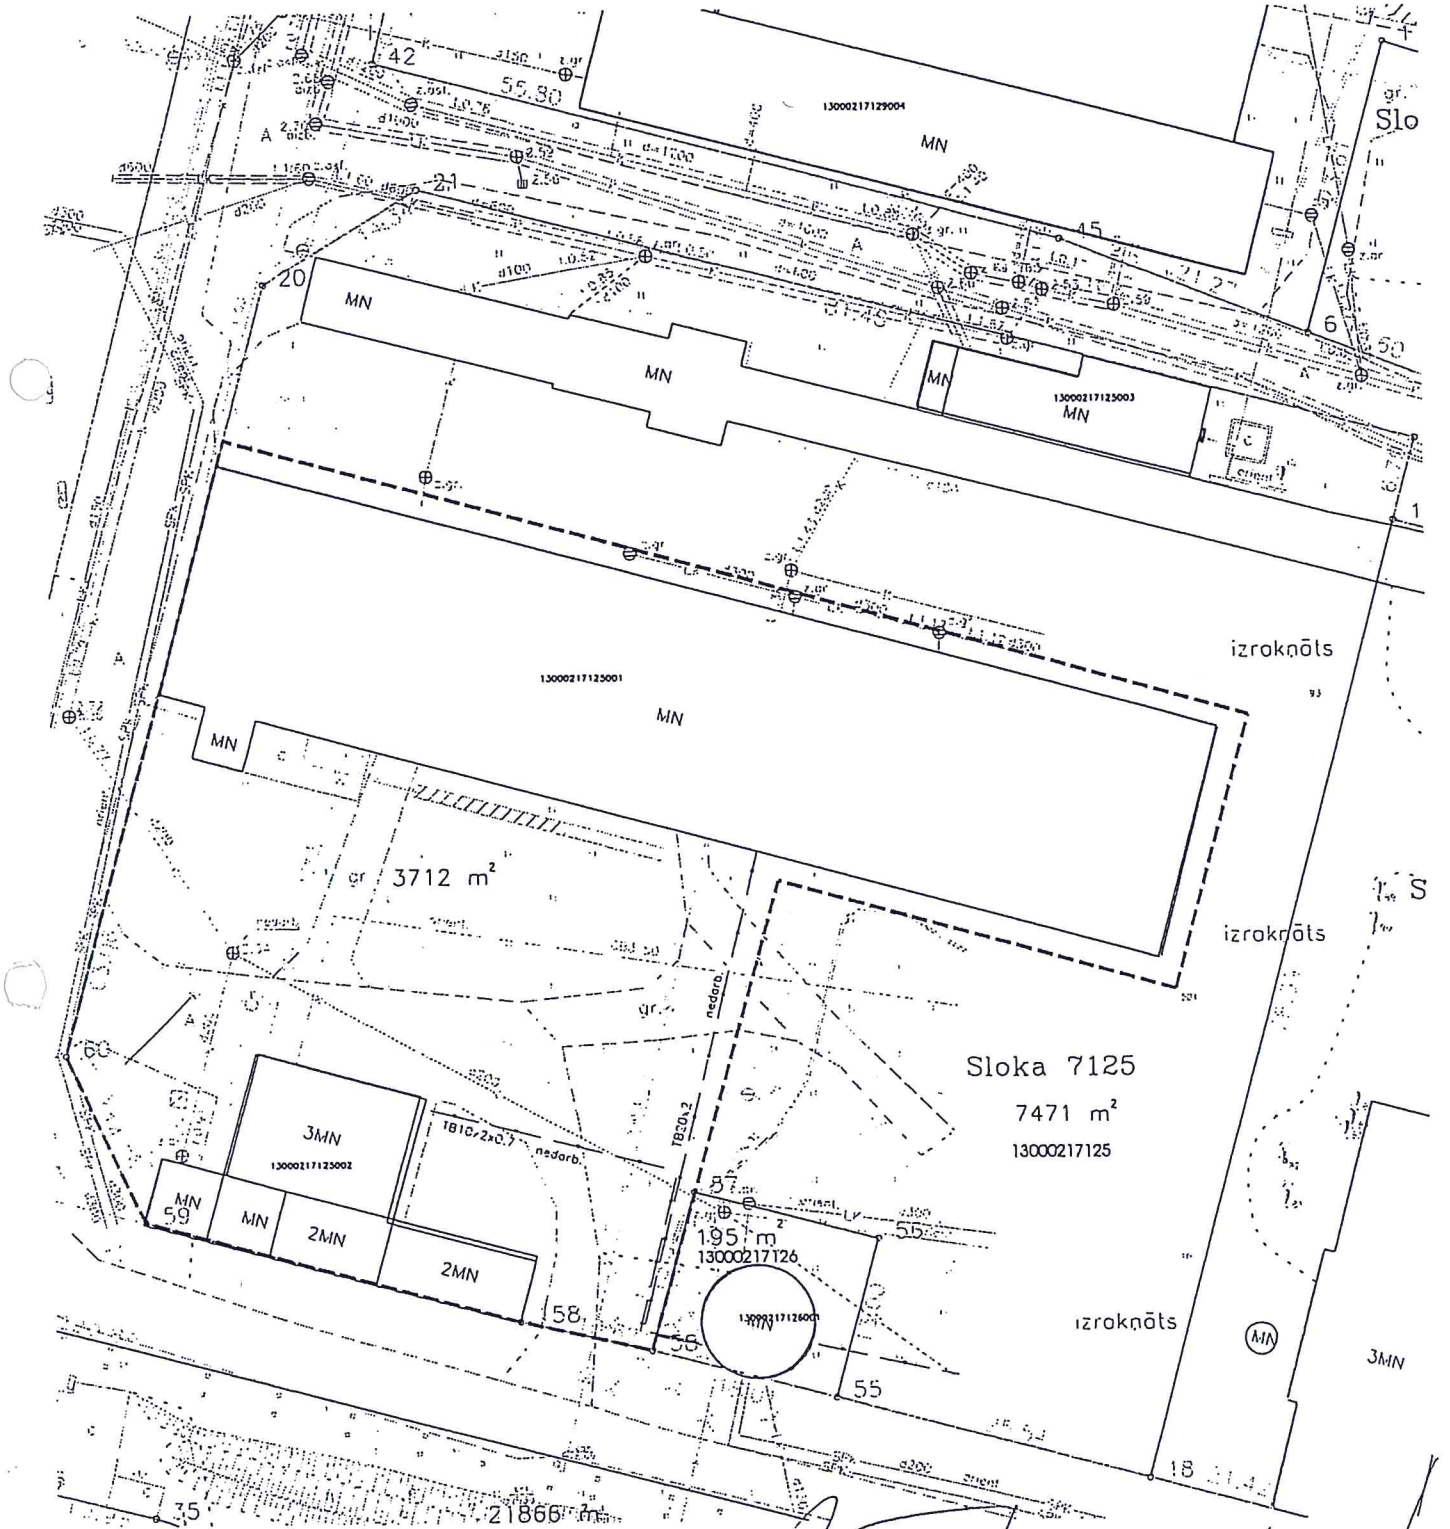

Jūrmalas pilsētas domes priekšsēdētāja vietnieks: *[Signature]* J. D. KĀRŠNE - BUČKA