


BUVEĻFORMAZĒ, TUKUMA IELĀ 26 AR KĀRSTĀJA APZĪMĒJUMU
1300 0264707001 PIĒKĀRTĪGĀS PĀRSTĀDĀJĀ PĀRĀNGĀ M:1:900

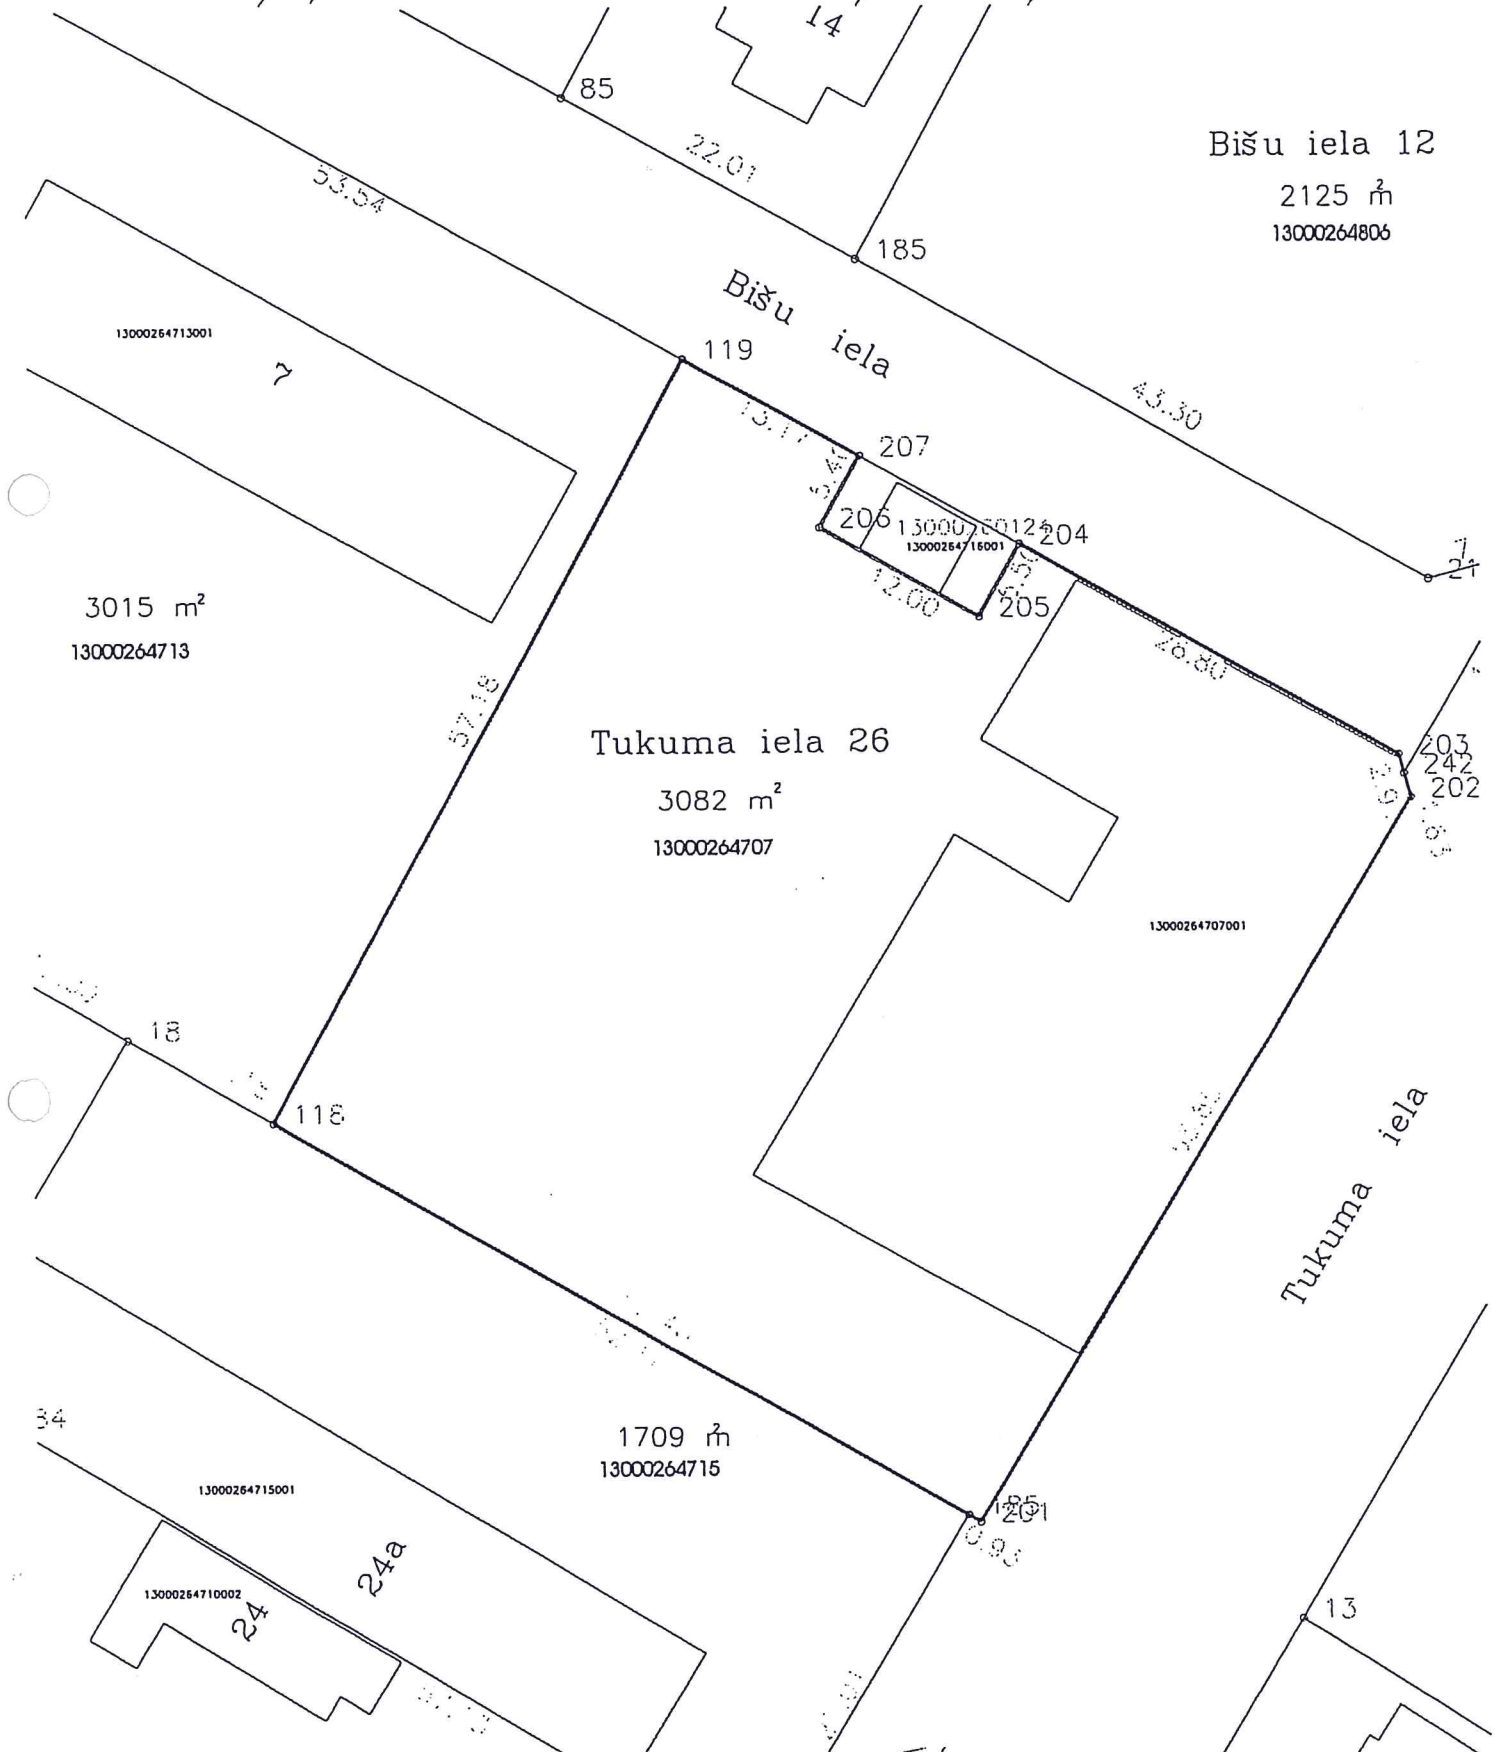

Bišu iela 12
2125 m²
13000264806

Tukuma iela 26
3082 m²
13000264707

3015 m²
13000264713

1709 m²
13000264715

Jūrmalas pilsētas domes priekšsēdētāja vietniece:

[Signature] I. DEICMANE - BUVAJA