


ZEMEĢĢABRĀŅĀ FORMĀZĒ, STĒNDURĒJĀ 1120 DĀVĀJ
300 M² PĻAŅĪTĀ NĒMĀJ ĢĪEBĒ 1:111000

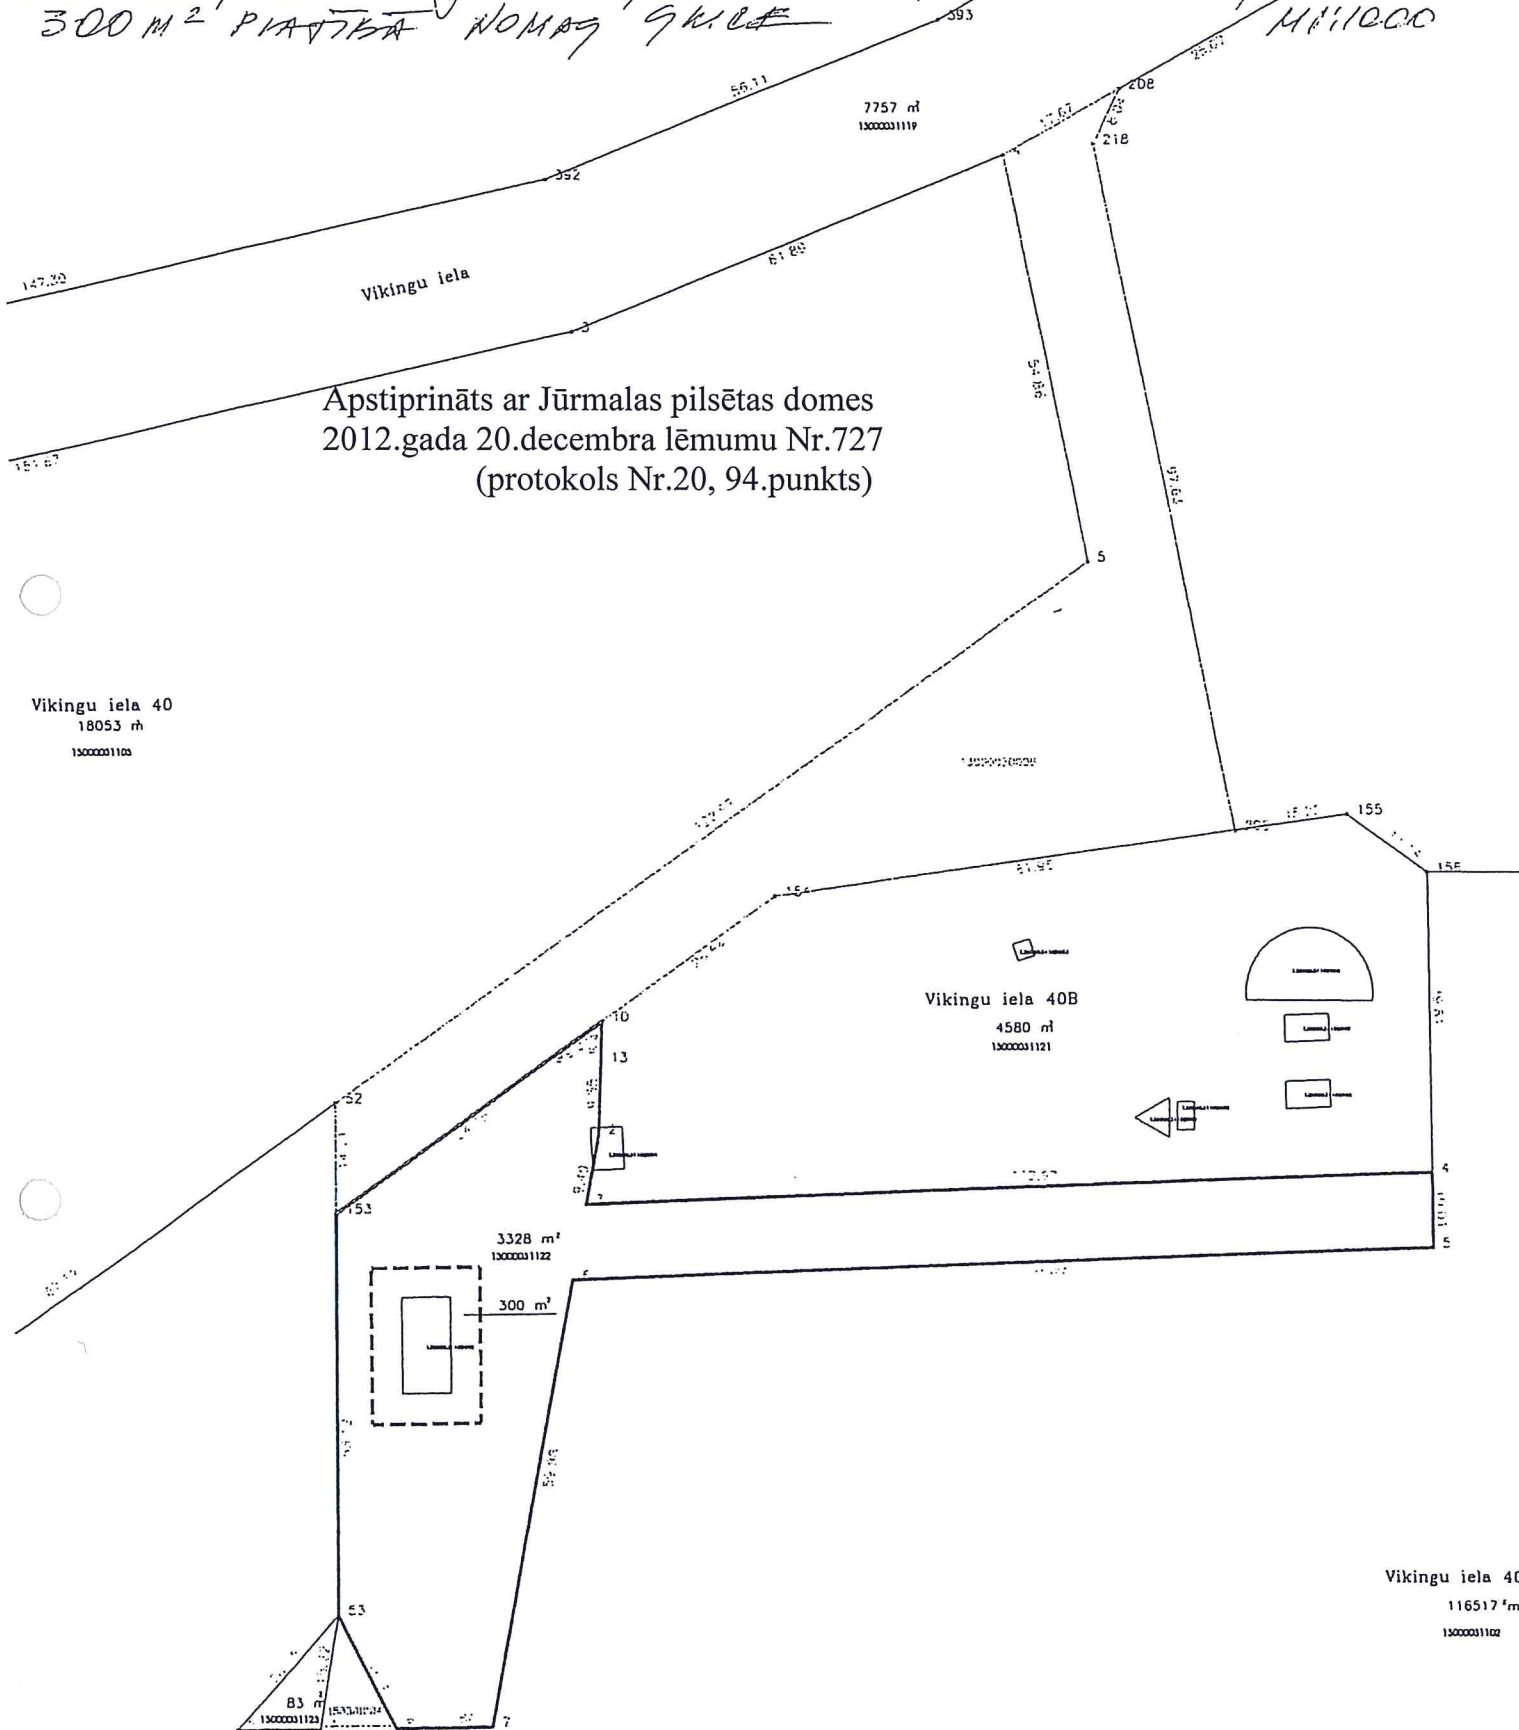

Apstiprināts ar Jūrmalas pilsētas domes
2012.gada 20.decembra lēmumu Nr.727
(protokols Nr.20, 94.punkts)

Vikingu iela 40
18053 m
13000031103

Vikingu iela 40B
4580 m
13000031121

3328 m²
13000031122
300 m²

Vikingu iela 4C
116517 m
13000031102

Jūrmalas pilsētas domes priekšsēdētāja vietniece:  I. Daicmanis-Burka