


ZEMESGABARIS JŪRMALĀ, VIKINGU IELĀ 40A DAĢĀG
~ 36160 M² PLATĪBĀ NĒMĀG ŠĪCĒ M 1:2500

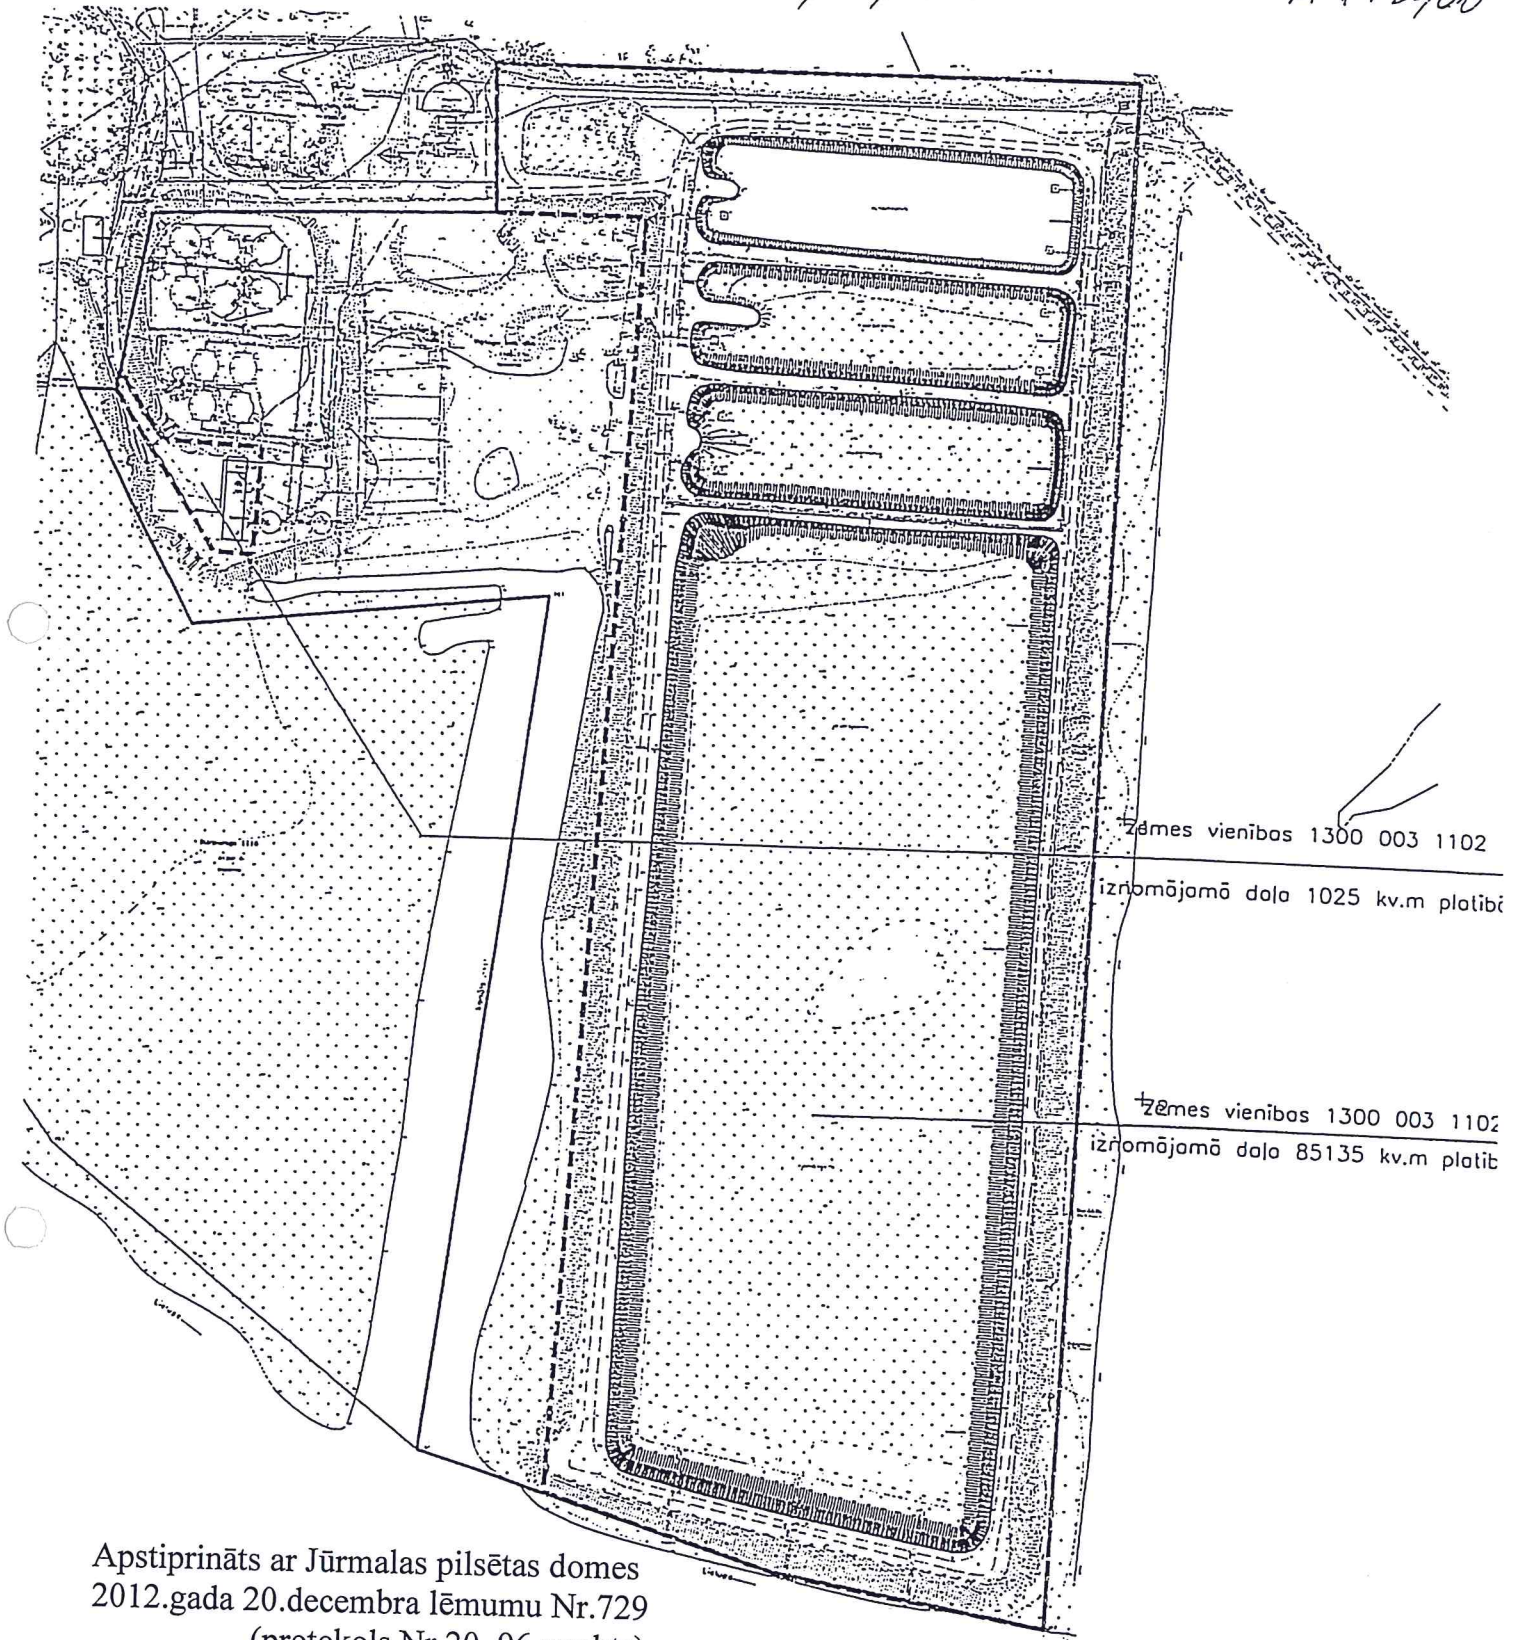

Apstiprināts ar Jūrmalas pilsētas domes
2012.gada 20.decembra lēmumu Nr.729
(protokols Nr.20, 96.punkts)

ŠĪCĒI IZSTRĀDĀJA: 