


~~ZEMESGABARU PAZĀŅĀJUMA NĒMUMA PLĀNS~~
Jūrmala, Dzintari 1006

M 1:1000

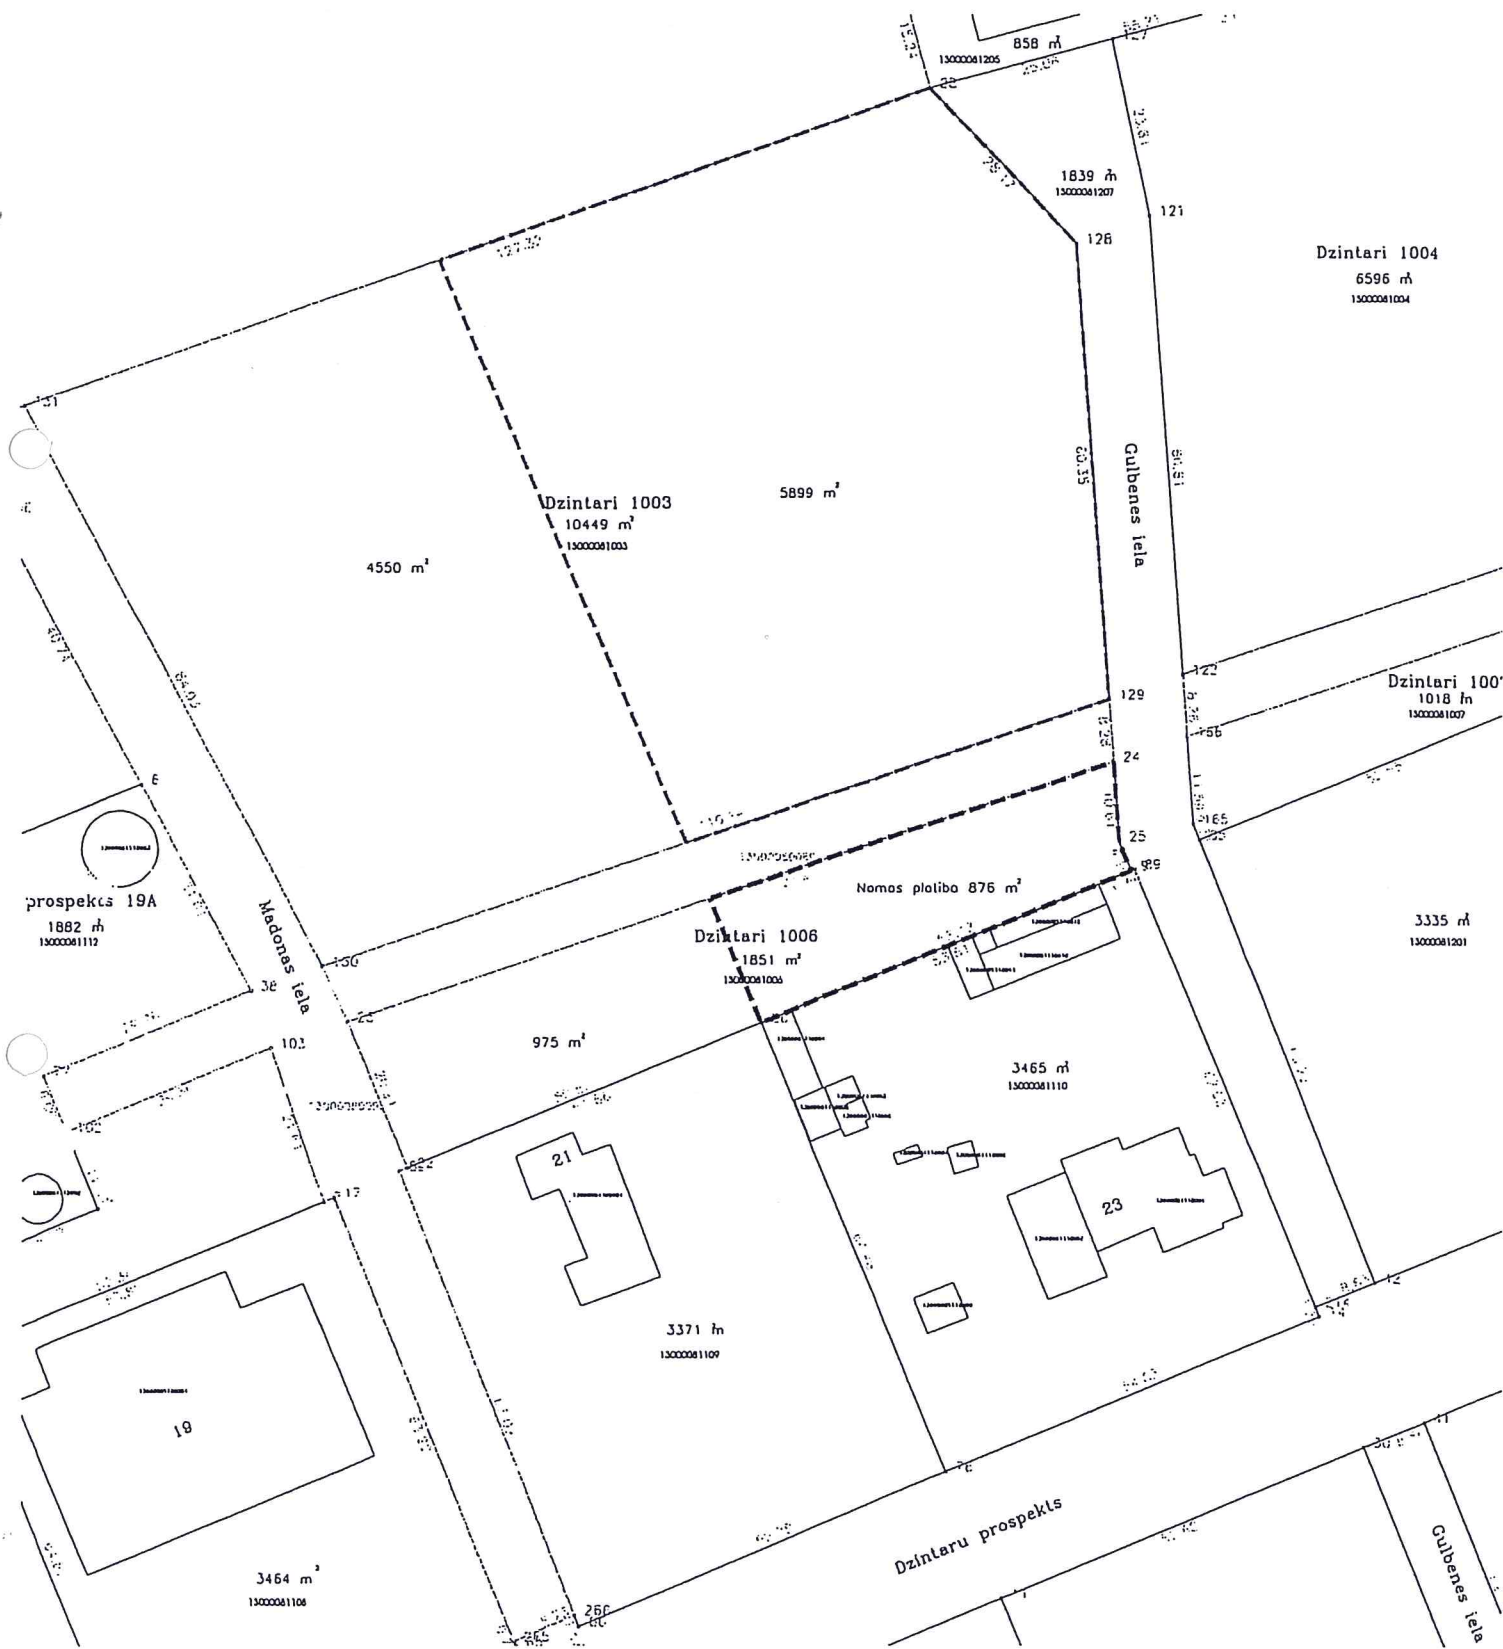

Jūrmala pilsētas domes priekšsēdētāja vietniece: *[Signature]* I. DZINĀRE - BUVA