


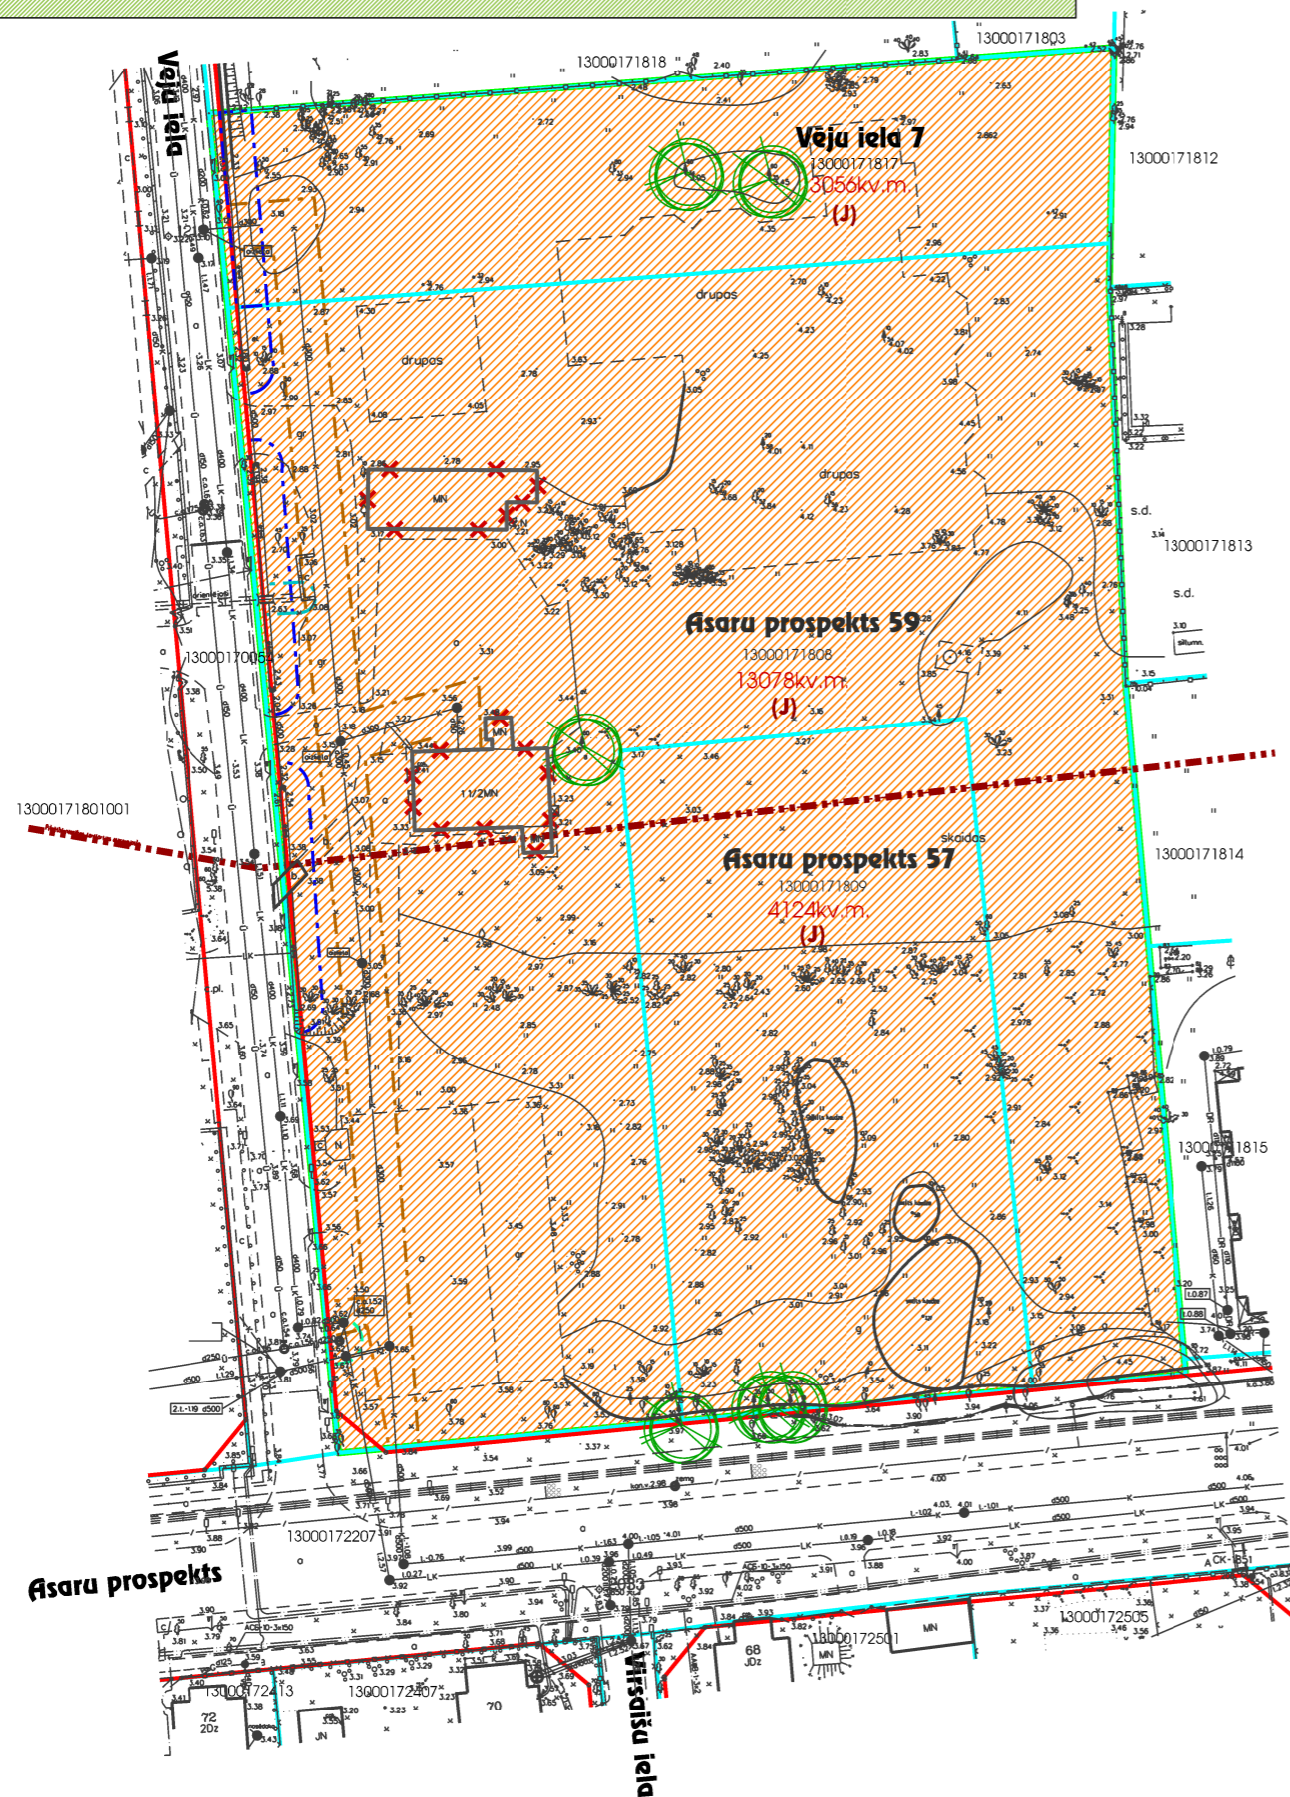


TERITORIJAS PAŠREIZĒJĀ IZMANTOŠANA

M 1:1000



7312010300

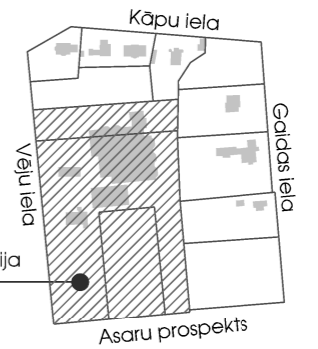

APZĪMĒJUMI	NOSAUKUMS
	Detālplānojuma robeža
	Zemesgabala robeža
13000171808	Kadastra numurs
3056kv.m.	Zemesgabala platība
Asaru prospekts 57	Zemesgabala adrese
	Jauktas darījumu, atpūtas un dzīvojamā teritorija
	Pilsētbūvniecības pieminekļa teritorijas aizsargjosla (kods 7317010102)
	Aizsargjosla gar ielu - sarkanā līnija
	Esošā apbūve - nojaucama apbūve
	Saskaņā ar bioloģiskās izpētes materiālu saglabājami koki

Vides un dabas resursu aizsardzības aizsargjoslas	
	7311010300 Baltijas jūras un Rīgas jūras līča piekrastes 5km ierobežotas saimnieciskās darbības zona
	7314010102 Pilsētbūvniecības pieminekļa teritorijas aizsargjosla

Eksploatācijas aizsargjoslas	
	7312030100 Aizsargjosla gar ielu - sarkanā līnija
	7312010101 Aizsargjosla gar ūdensvadu
	7312010300 Aizsargjoslas teritorija gar pašteses kanalizācijas vadu
	7312011000 Eksploatācijas aizsargjoslas teritorija ap zemtekū
	7312010400 Aizsargjoslas teritorija gar drenam un atklātiem gravjiem

NEKUSTAMĀ ĪPAŠUMA APGRŪTINĀJUMI		
zemesgabala adrese	kadastra Nr.	apgrūtinājumi
Jūrmala, Asaru prospekts 57	13000171809	7311010300; 7314010102;
Jūrmala, Asaru prospekts 59	13000171808	7311010300; 7312010300; 7314010102; 7312011000; 7312030100; 7312010400; 7312010101;
Jūrmala, Vēju iela 7	13000171817	7311010300; 7312010300; 7314010102; 7312010400; 7312030100;

DETĀLPLĀNOJUMS - zemesgabaliem JŪRMALĀ, ASARU prospektā 57 (kadastra Nr.1300171809), ASARU prospektā 59 (kadastra Nr.13000171808) un VĒJU ielā 7 (kadastra Nr.13000171817)				
zemesgabala īpašnieks		SIA ASARI 53		
Lapas nosaukums		TERITORIJAS PAŠREIZĒJĀ IZMANTOŠANA		
vadītāja	I.Pūķe	2012.	Mērogs	M 1:500
planotāja	I.Pūķe	2012.	Lapa	1
Jūrmala, 2012.gads			Lapu skaits	5
1.redakcija				

SIA **8.Darbņica**
 reģ.nr.40103480281
 tālr. +37126439223
 e_pasts: 8.darbница@gmail.com