


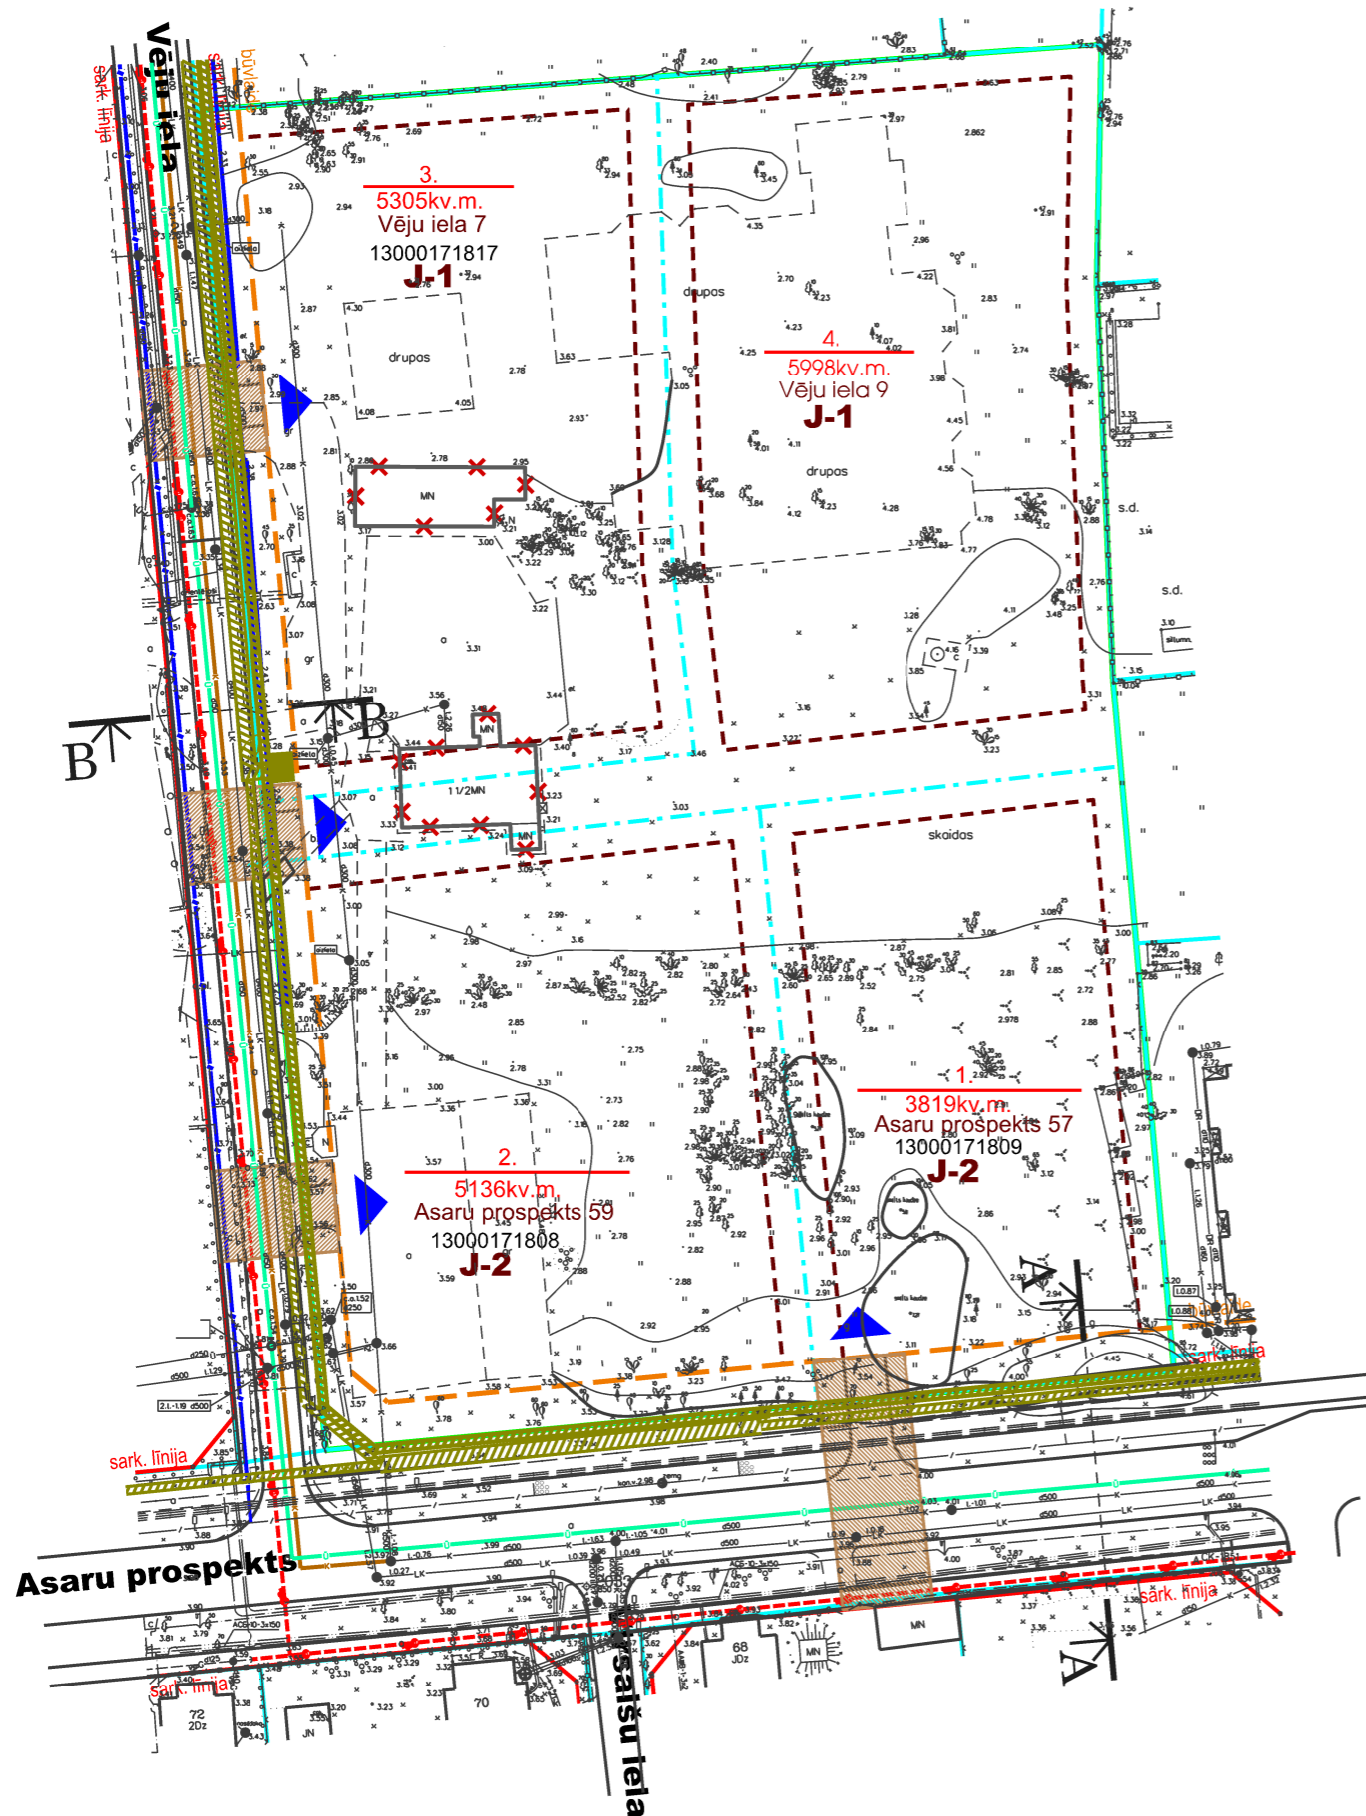


INŽENIERKOMUNIKĀCIJU IZVIETOJUMU SHĒMA

M 1:1000



DETĀLPLANOJUMA TERITORIJAS IZVIETOJUMS KVARTĀLA

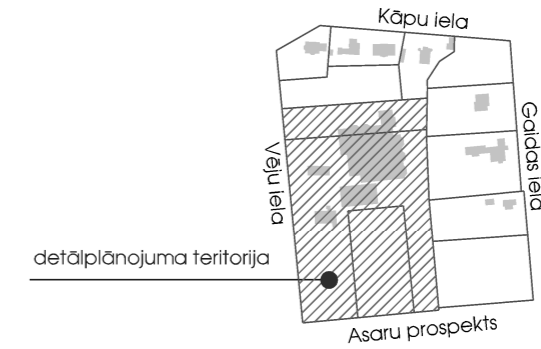

APZĪMĒJUMI	NOSAUKUMS
	Detālpļānojuma robeža
	Zemesgabala robeža
13000171808	Kadastra numurs
	Plānotās zemes vienības numurs un platība
Asaru prospekts 57	Plānotās zemes vienības adrese
	Plānotā zemesgabala robeža
J-1	Apbūves zona - Jaukta darījumu, atpūtas un dzīvojamā teritorija (J-1)
J-2	Apbūves zona - Jaukta darījumu, atpūtas un dzīvojamā teritorija (J-2)
	Nojauicama apbūve
	Aizsargjosla gar ielu - sarkanā līnija
	Aizsargjosla gar ielu - būvlaide
	Apbūves līnija
	Plānotā iebruktuve zemesgabalā (precizējama izstrādājot būvprojektu)
	Elektrotransformatora apakšstacijas zona (precizējama izstrādājot tehnisko projektu)
	Žoga līnija
	Ietves, brauktuve
	Inženierkomunikāciju pieslēgumu koridors (precizējams tehniskā projekta gaitā)
	Plānotais elektrotīklu koridors
	Plānotais ūdensvads
	Plānotā sadzīves kanalizācija
	Plānotais vidēja spiediena gāzes vads
	Plānotā elektronisko sakaru tīklu kanalizācija
	Esošais meliorācijas grāvis

PIEZĪMES:

- Plānotās komunikācijas izvietojamas ielu sarkanajās līnijās, bet komunikāciju pieslēgumi pa inženierkomunikāciju koridoriem. Inženierpieslēgumu koridori precizējami tehniskā projekta gaitā
- Veicot ēku projektēšanu un būvniecību un būvējot jaunas inženierkomunikācijas jāievēro LR MK 28.12.2004. noteikumi Nr.1069 "Noteikumi par ārējo inženierkomunikāciju izvietojumu pilsētās, ciemos un lauku teritorijās".
- Vsiem inženierkomunikāciju pieslēgumiem izstrādājami tehniskie projekti saskaņā ar institūciju izsniegtajiem tehniskajiem noteikumiem.
- Izstrādājot inženierkomunikāciju tehniskos projektus ir pieļaujama inženierkomunikāciju trases un pieslēgumu koridoru izvietojuma precizēšana. Izmaiņas saskaņojamas ar pašvaldību un komunikāciju turētājiem.
- Pēc inženierkomunikāciju izbūves komunikācijām nosakāmas aizsargjoslas saskaņā ar Aizsargjoslu likumu.

DETĀLPLANOJUMS - zemesgabaliem JŪRMALĀ, ASARU prospektā 57 (kadastra Nr.1300171809), ASARU prospektā 59 (kadastra Nr.13000171808) un VĒJU ielā 7 (kadastra Nr.13000171817)				SIA 8. Darbnīca reģ.nr.40103480281 tālr. +37126439223 e_pasts: 8.darbnica@gmail.com		
SASKAŅOTS: zemesgabala īpašnieku SIA ASARI 53		Lapas nosaukums		Mērogs	Lapa	Lapu skaits
valdes locekle: B.Kalniņa		INŽENIERKOMUNIKĀCIJU IZVIETOJUMU SHĒMA		M 1:1000	4	5
vadītāja	I.Pūķe	2012.	Jūrmala, 2012.gads	1.redakcija		
plānotāja	I.Pūķe	2012.				