


1.pielikums apstiprināts ar Jūrmalas pilsētas domes
2013.gada 24.janvāra lēmumu Nr.29
(protokols Nr.1, 34.punkts)

Detālplānojums zemesgabalam Jūrmalā, Kāpu ielā 151
kadastra Nr. 1300 017 1503, platība 4405 kv.m

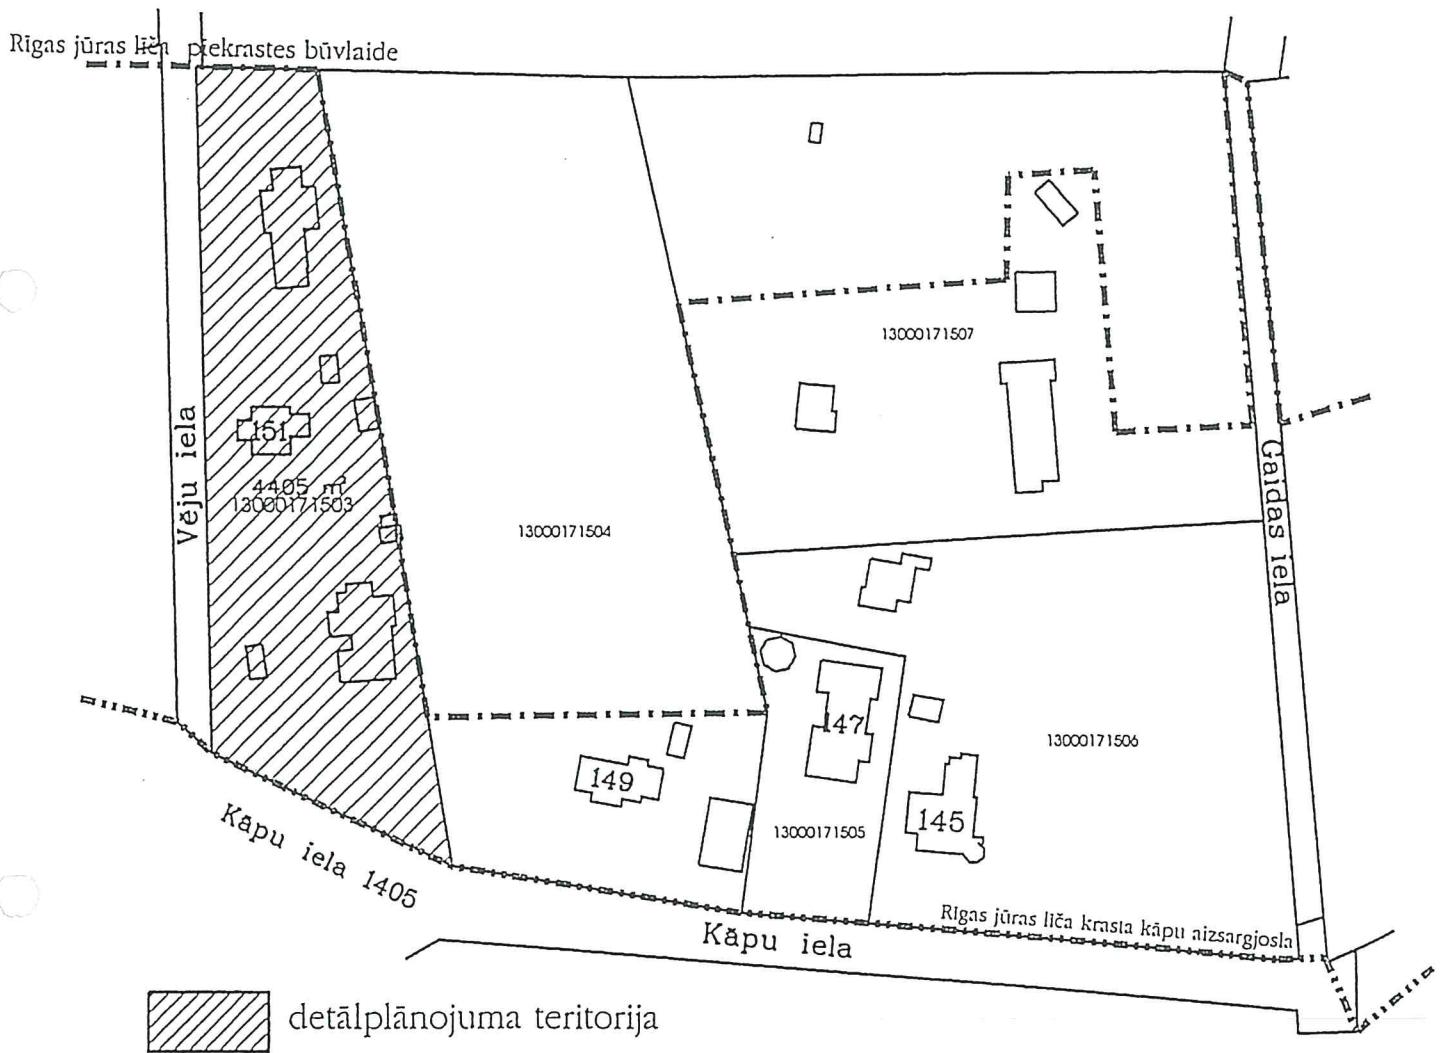

Zemesgabals Jūrmalā, Kāpu ielā 151 saskaņā ar Jūrmalas pilsētas teritorijas plānojumu atrodas Jauktā atpūtas un dzīvojamās teritorijā Rīgas jūras līča krasta kāpu aizsargjoslā.

Saskaņā ar Aizsargjoslu likumu zemesgabals atrodas Valsts nozīmes pilsetbūvniecības pieminekļu teritorijā un Rīgas jūras līču krasta kāpu aizsargjoslā.

Skici sagatavoja K.Gribonika
2012.gada decembri